




PIEPER - HOLZ GmbH,
Assinghausen
59939 Olsberg
Tel: +49 2962/97110
www.pieperholz.de



Angebotszeichnung A3

Projektname: Auto
Bestellnummer: 32-050
Projektbearbeiter: josef
Plannummer: 15 27.08.2025
Dateiname: 32-050 Auto

Weitergabe sowie Vervielfältigung dieses Dokuments, Verwertung und Mitteilung seines Inhalts sind verboten, soweit nicht ausdrücklich gestattet. Zuwiderhandlungen verpflichten zu Schadensersatz. Alle Rechte für den Fall der Patent-, Gebrauchsmuster- oder Geschmacksmustereintragung vorbehalten.

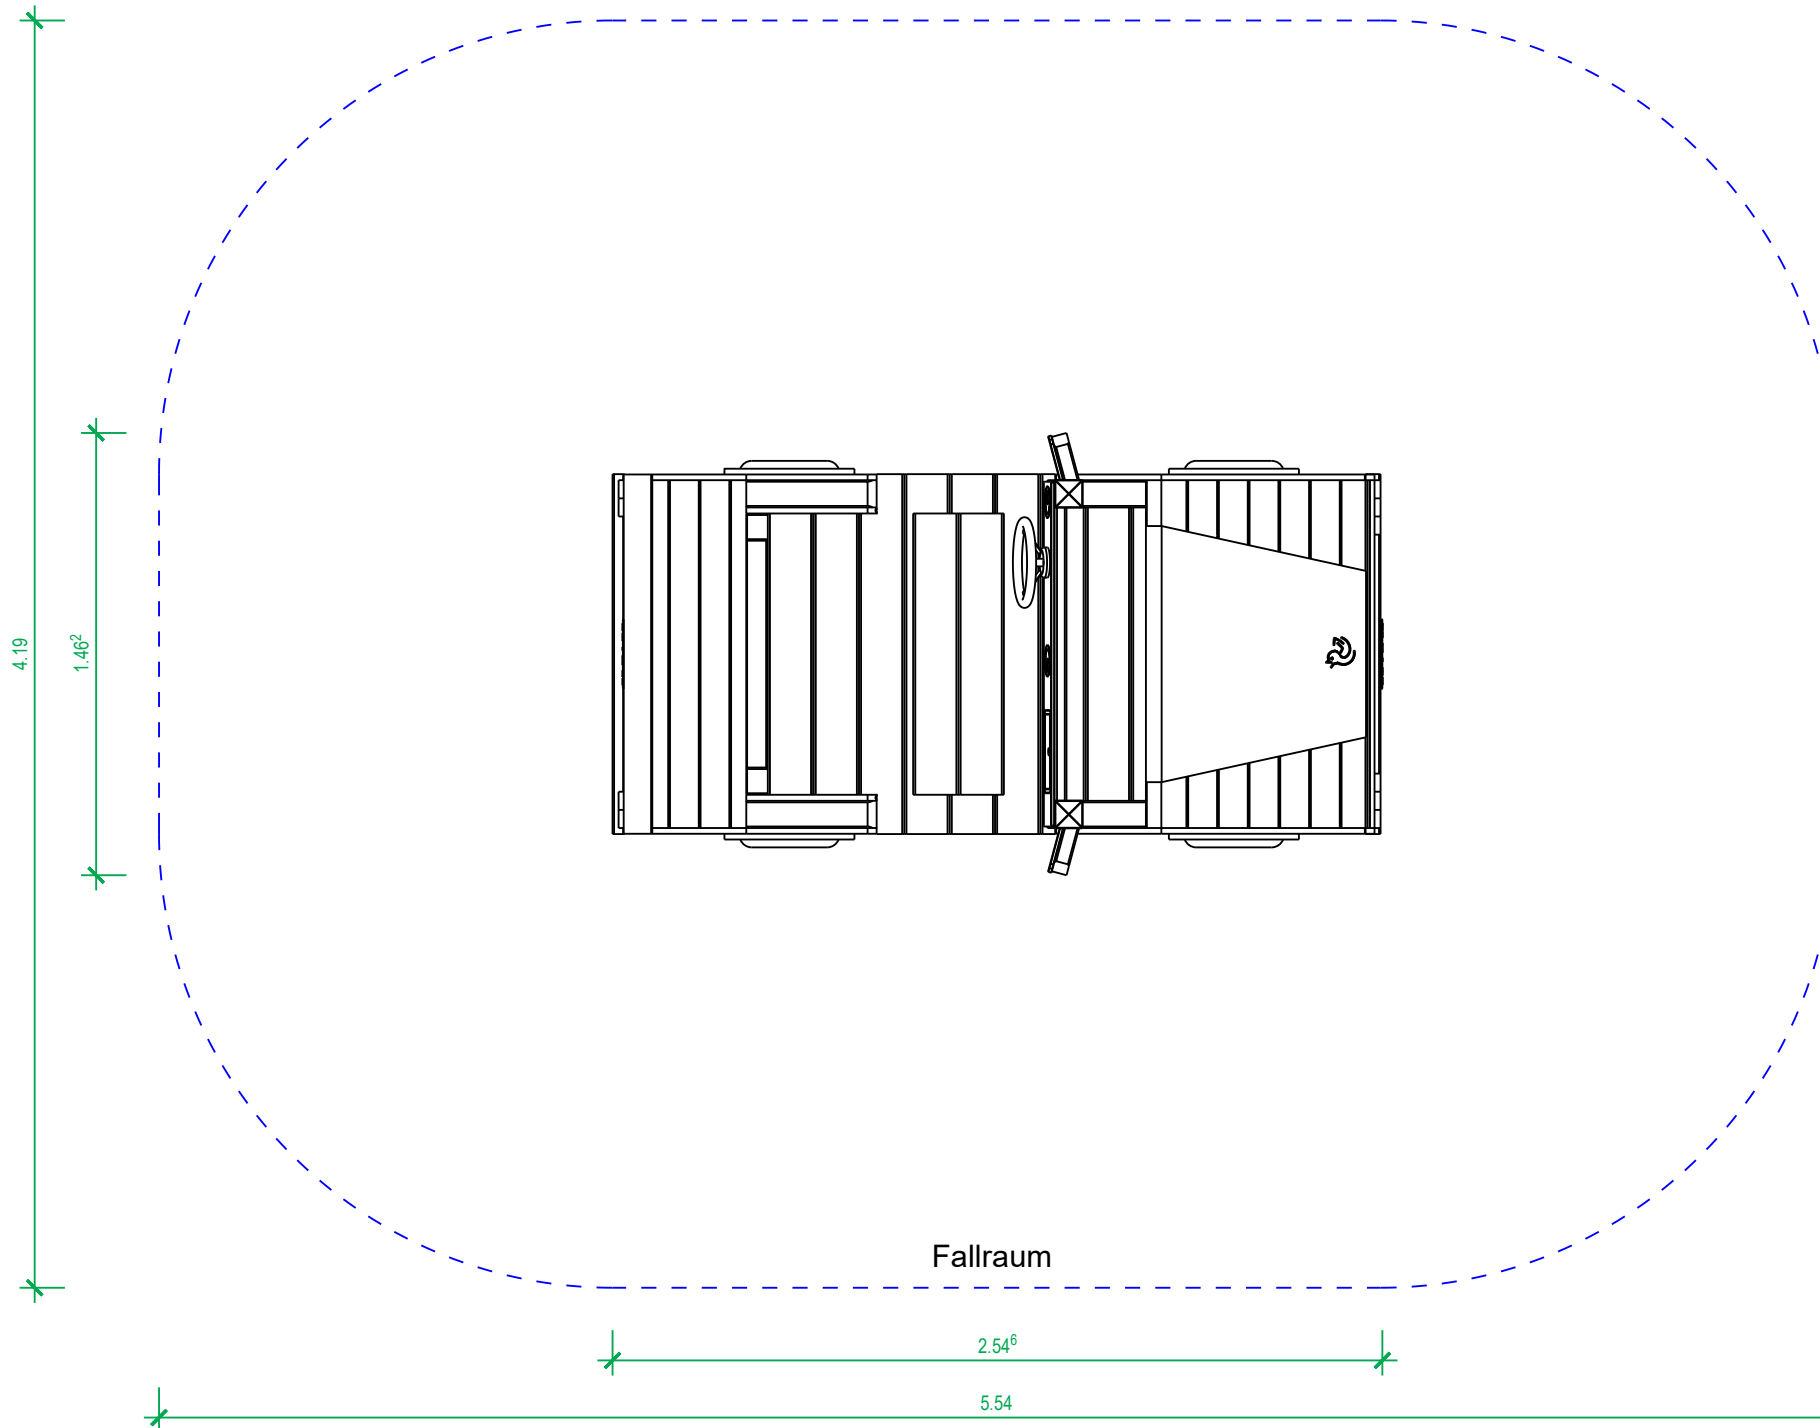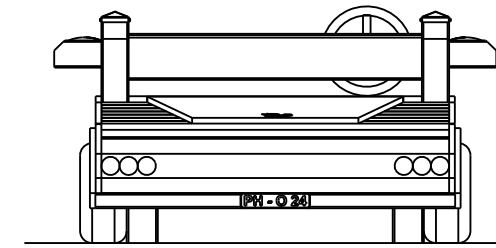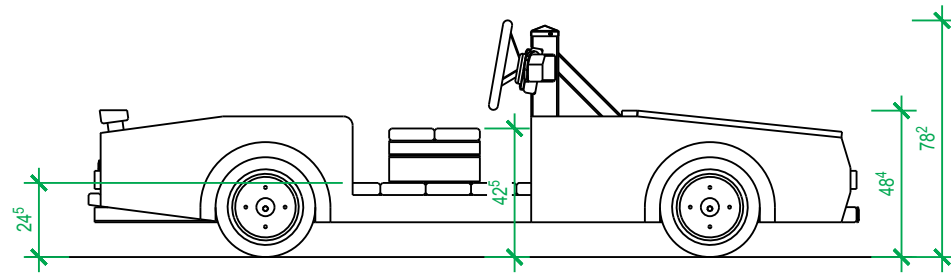

Fallraum

32-050 Auto Fundamente

Nr. PL	Name	Material	Anzahl	Breite	Länge	Höhe	Tiefe	Volumen
1	Fundament	Beton C12/15	4	0.570	0.500	0.500	0.700	0.441
			4					0.441

Platzbedarf/Fallraum: 5.54m x 4.19m / 21.82qm
 Außenmaße: L/B/H: 2.55m/1.46m/0.78m
 Schwerstes Bauteil: Auto: ca. 264.00kg
 Größtes Bauteil: Auto: 2.55m x 1.46m x 1.17m
 zul. Bodenarten: *Rasen, Sand, Kies, Holzschnitzel, synthetischer Fallschutz
 *Rasen nur in Deutschland bis max. Fallhöhe 1.50m
 Spielalter: 3-14 Jahre
 max. freie Fallhöhe: 0.49m

Hinweis zu Bauteilen aus HDPE / HPL Platten:
 Wenn die Farbe nicht ausdrücklich auf der Zeichnung und Auftragsbestätigung angegeben ist, erfolgt die Auswahl nach Lagerbestand

PIEPER - HOLZ GmbH,
 Assinghausen
 59939 Olsberg
 Tel: +49 2962/97110
 www.pieperholz.de



Angebotszeichnung M 1:25 A3

Projektname: Auto
 Bestellnummer: 32-050
 Projektbearbeiter: josef
 Plannummer: 15 27.08.2025
 Dateiname: 32-050 Auto

Weitergabe sowie Vervielfältigung dieses Dokuments, Verwertung und Mitteilung seines Inhalts sind verboten, soweit nicht ausdrücklich gestattet. Zuwiderhandlungen verpflichten zu Schadenersatz. Alle Rechte für den Fall der Patent-, Gebrauchsmuster- oder Geschmacksmustereintragung vorbehalten.