



PIEPER - HOLZ GmbH,
 Assinghausen
 59939 Olsberg
 Tel: +49 2962/97110
 www.pieperholz.de



Angebotszeichnung A3

Projektname: Spielanlage Uelzen
 Bestellnummer: 51p-031
 Projektbearbeiter: josef / Kramer
 Plannummer: 15 09.12.2024
 Dateiname: 51p-031 Spielanlage Uelzen

Weitergabe sowie Vervielfältigung dieses Dokuments, Verwertung und Mitteilung seines Inhalts sind verboten, soweit nicht ausdrücklich gestattet. Zuwiderhandlungen verpflichten zu Schadensersatz. Alle Rechte für den Fall der Patent-, Gebrauchsmuster- oder Geschmacksmustereintragung vorbehalten.

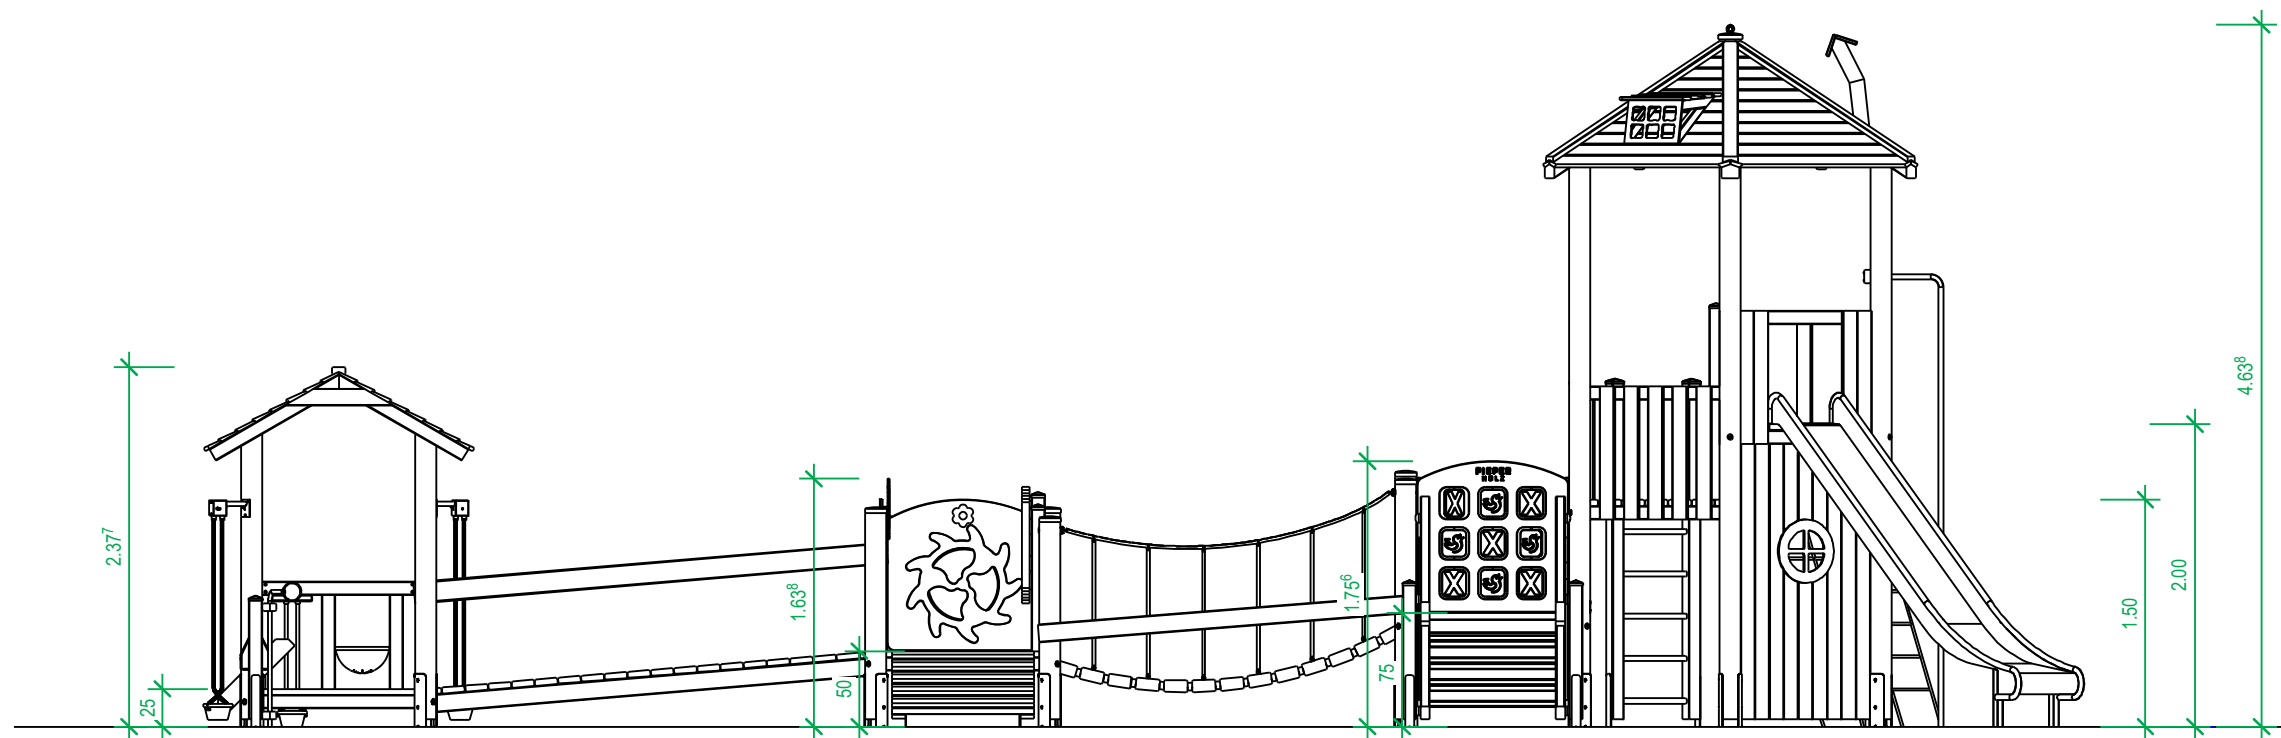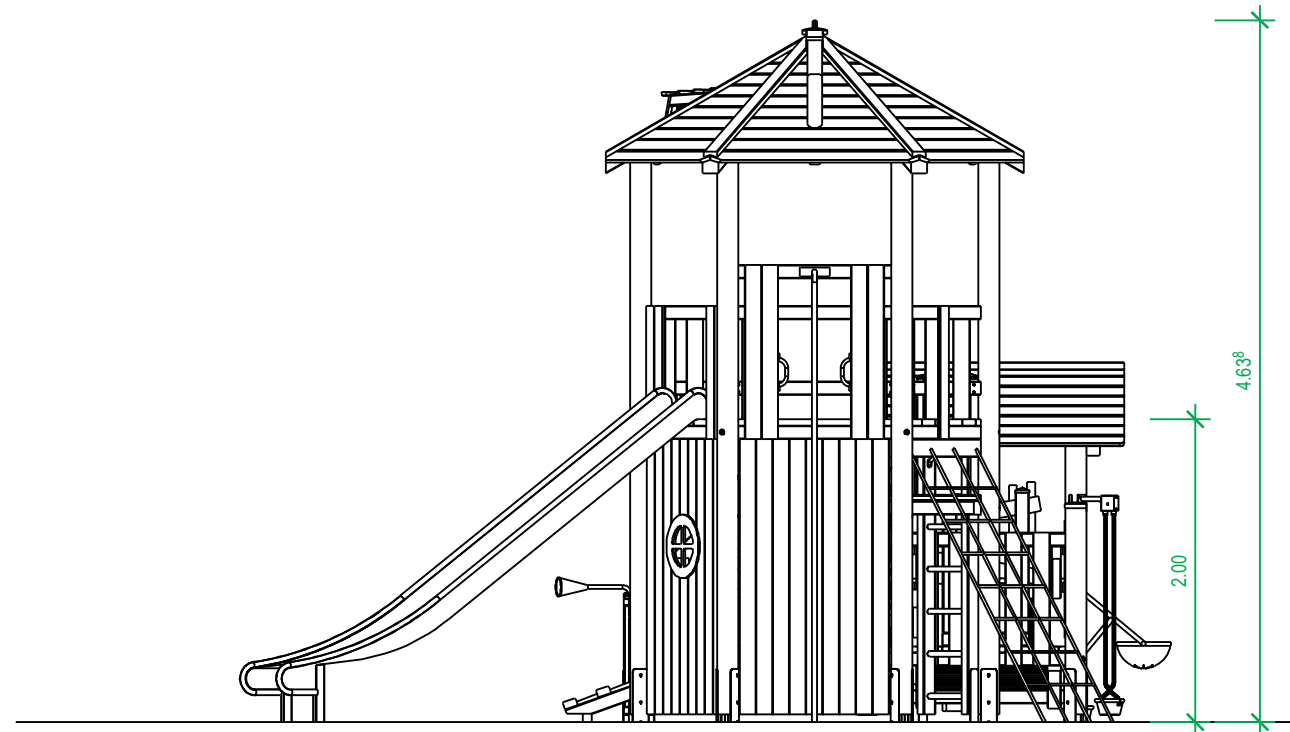


PIEPER - HOLZ GmbH,
 Assinghausen
 59939 Olsberg
 Tel: +49 2962/97110
 www.pieperholz.de



Angebotszeichnung M 1:50 A3

Projektname: Spielanlage Uelzen
 Bestellnummer: 51p-031
 Projektbearbeiter: josef / Kramer
 Plannummer: 15 09.12.2024
 Dateiname: 51p-031 Spielanlage Uelzen

Weitergabe sowie Vervielfältigung dieses Dokuments, Verwertung und Mitteilung seines Inhalts sind verboten, soweit nicht ausdrücklich gestattet. Zuwiderhandlungen verpflichten zu Schadenersatz. Alle Rechte für den Fall der Patent-, Gebrauchsmuster- oder Geschmacksmustereintragung vorbehalten.

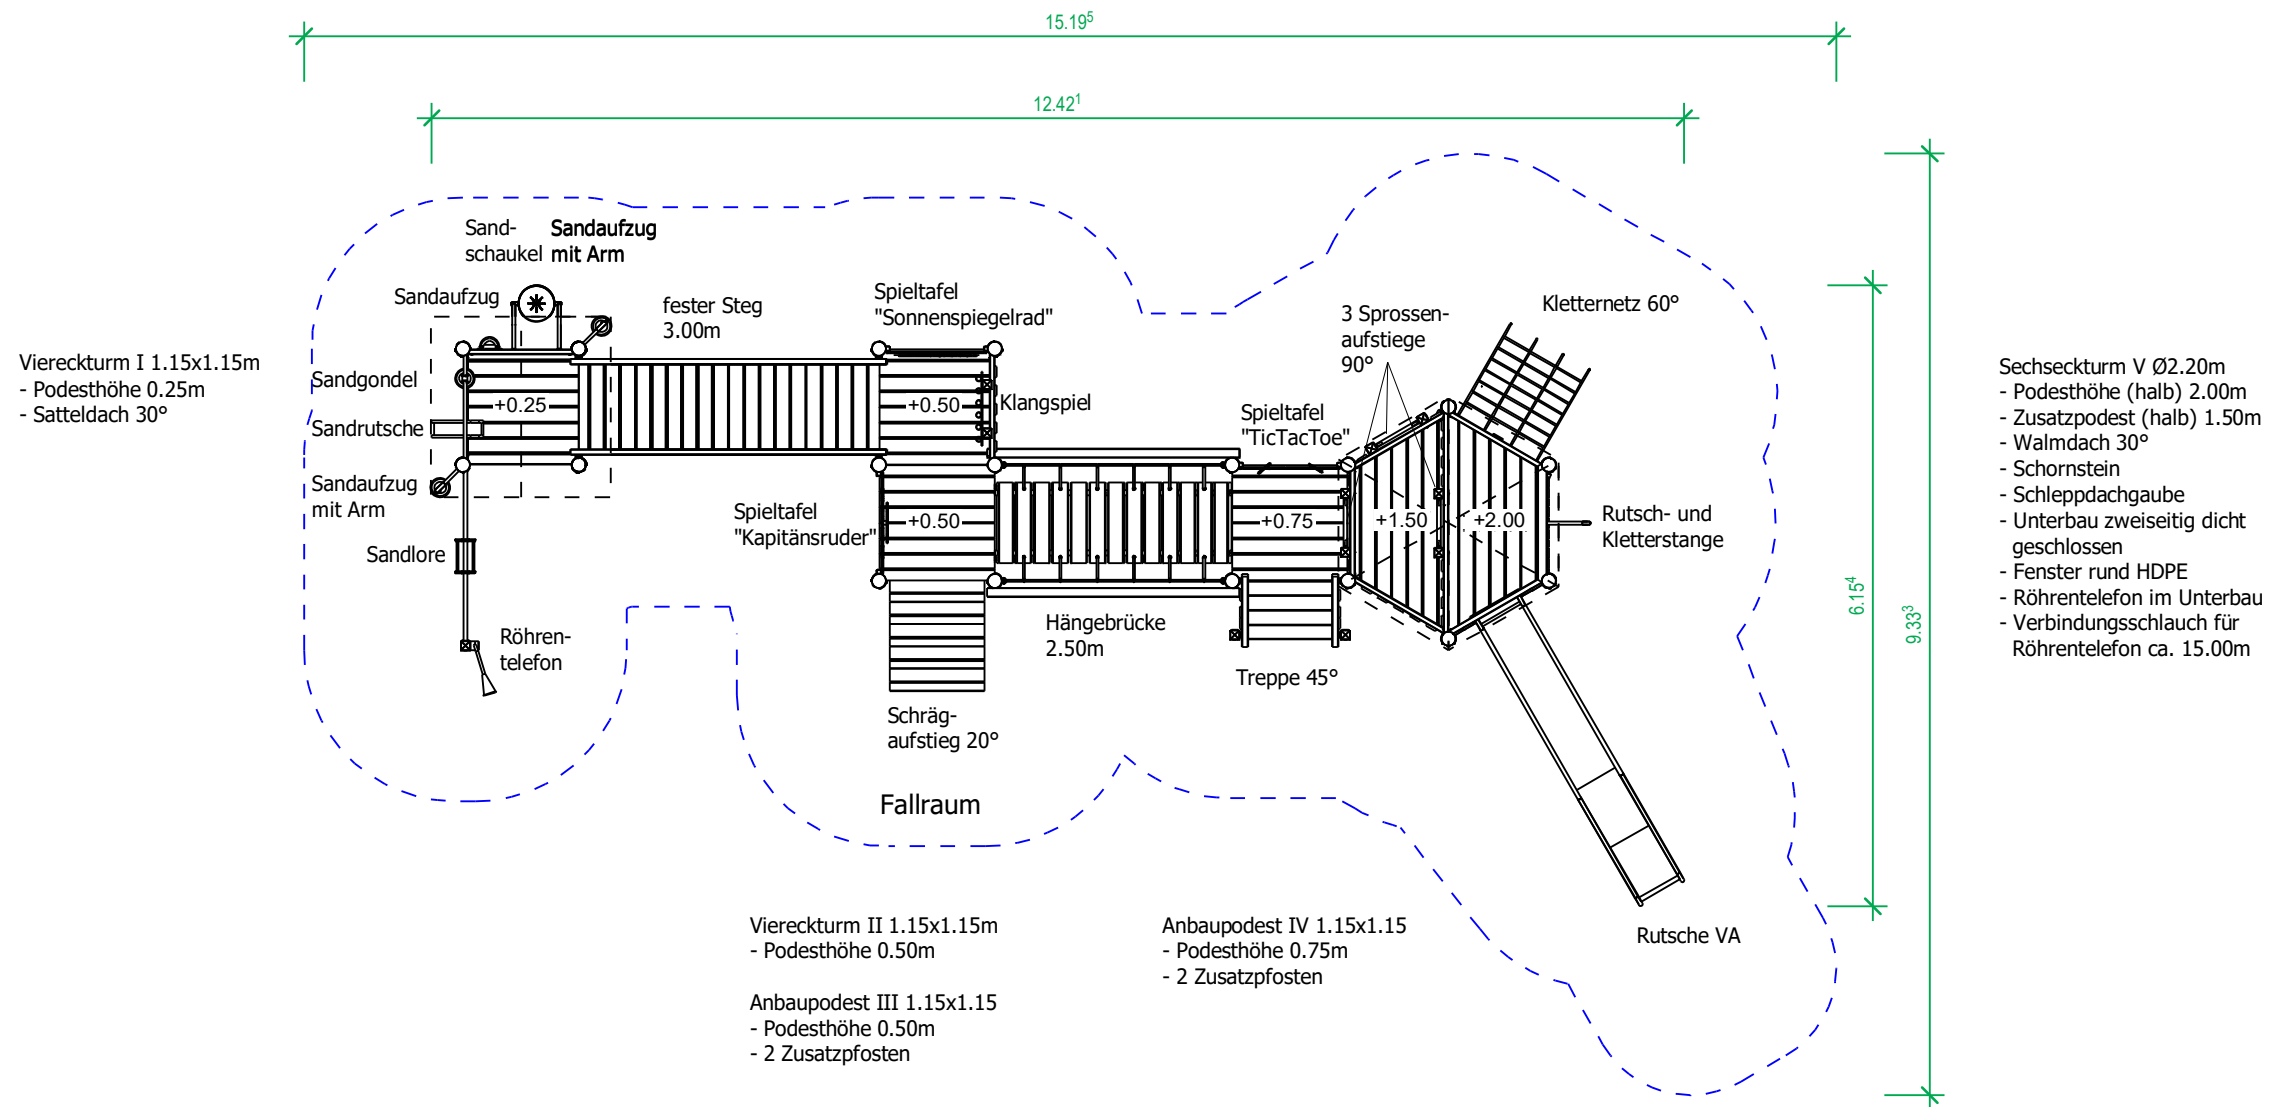

Viereckturm I 1.15x1.15m
 - Podesthöhe 0.25m
 - Satteldach 30°

Sechseckturm V Ø2.20m
 - Podesthöhe (halb) 2.00m
 - Zusatzpodest (halb) 1.50m
 - Walmdach 30°
 - Schornstein
 - Schleppdachgaube
 - Unterbau zweiseitig dicht geschlossen
 - Fenster rund HDPE
 - Röhrenteleson im Unterbau
 - Verbindungsschlauch für Röhrenteleson ca. 15.00m

Viereckturm II 1.15x1.15m
 - Podesthöhe 0.50m

Anbaupodest IV 1.15x1.15
 - Podesthöhe 0.75m
 - 2 Zusatzpfosten

Anbaupodest III 1.15x1.15
 - Podesthöhe 0.50m
 - 2 Zusatzpfosten

51p-031 Spielanlage Uelzen Fundamente

Nr. PL	Name	Material	Anzahl	Breite	Länge	Höhe	Tiefe	Volumen
1	Fundament	Beton C20/25	12	0.600	0.600	0.550	0.750	1.928
2	Fundament	Beton C20/25	4	0.600	0.600	0.550	0.750	0.643
3	Fundament	Beton C20/25	2	0.500	0.500	0.400	0.600	0.141
4	Fundament	Beton C20/25	1	0.500	0.500	0.400	0.600	0.071
5	Fundament	Beton C20/25	2	0.500	0.500	0.400	0.600	0.200
6	Fundament	Beton C20/25	2	0.600	0.700	0.550	0.750	0.379
7	Fundament	Beton C20/25	2	0.600	0.600	0.550	0.750	0.321
8	Fundament	Beton C20/25	1	0.900	0.500	0.350	0.550	0.112
9	Fundament	Beton C20/25	1	0.600	0.600	0.550	0.750	0.160
			27					3.955

Platzbedarf/Fallraum:	15.20m x 9.34m / 89.55qm
Außenmaße:	L/B/H: 12.43m/6.16m/4.64m
Schwerstes Bauteil:	Turm V ca. 710.00kg
Größtes Bauteil:	Turm V: Ø2.44m x 4.43m
zul. Bodenarten:	Sand, Kies, Holzschnitzel, synthetischer Fallschutz
Spielalter:	3-14 Jahre
max. freie Fallhöhe:	2.00m

PIEPER - HOLZ GmbH,
 Assinghausen
 59939 Olsberg
 Tel: +49 2962/97110
 www.pieperholz.de

PIEPER HOLZ

Angebotszeichnung M 1:75 A3

Projektname: Spielanlage Uelzen
 Bestellnummer: 51p-031
 Projektbearbeiter: josef / Kramer
 Plannummer: 15 09.12.2024
 Dateiname: 51p-031 Spielanlage Uelzen

Weitergabe sowie Vervielfältigung dieses Dokuments, Verwertung und Mitteilung seines Inhalts sind verboten, soweit nicht ausdrücklich gestattet. Zuwiderhandlungen verpflichten zu Schadensersatz. Alle Rechte für den Fall der Patent-, Gebrauchsmuster- oder Geschmacksmustereintragung vorbehalten.