

Frankenberg DRK KiTa Wigand Gerstenberg 23-02 Fundamente

Nr.	PL	Name	Material	Anzahl	Breite	Länge	Höhe	Tiefe	Volumen
1		Fundament	Beton C20/25	5	0.600	0.600	0.550	0.750	0.803
				5					0.803

Platzbedarf/Fallraum: 12.96m x 4.78m / 40.87qm
 Außenmaße: L/B/H: 9.94m/1.67m/2.20m
 Schwerstes Bauteil: Zusatzpfosten: ca. 36.00kg
 Größtes Bauteil: Zusatzpfosten: Ø0.14m x 2.85m
 zul. Bodenarten: *Rasen, Sand, Kies, Holzschnitzel, synthetischer Fallschutz
 *Rasen nur in Deutschland bis max. Fallhöhe 1.50m
 Spielalter: 3-14 Jahre
 max. freie Fallhöhe: 0.53m


PIEPER - HOLZ GmbH,
 Assinghausen
 59939 Olsberg
 Tel: +49 2962/97110
 www.pieperholz.de



Angebotszeichnung M 1:50 A3

Projektname: Balancierparcour System Professional
 Bestellnummer:
 Projektbearbeiter: nils
 Plannummer: 15 04.12.2023
 Dateiname: Frankenberg DRK KiTa Wigand Gerstenberg 23-02

Weitergabe sowie Vervielfältigung dieses Dokuments, Verwertung und Mitteilung seines Inhalts sind verboten, soweit nicht ausdrücklich gestattet. Zuwiderhandlungen verpflichten zu Schadenersatz. Alle Rechte für den Fall der Patent-, Gebrauchsmuster- oder Geschmacksmustereintragung vorbehalten.

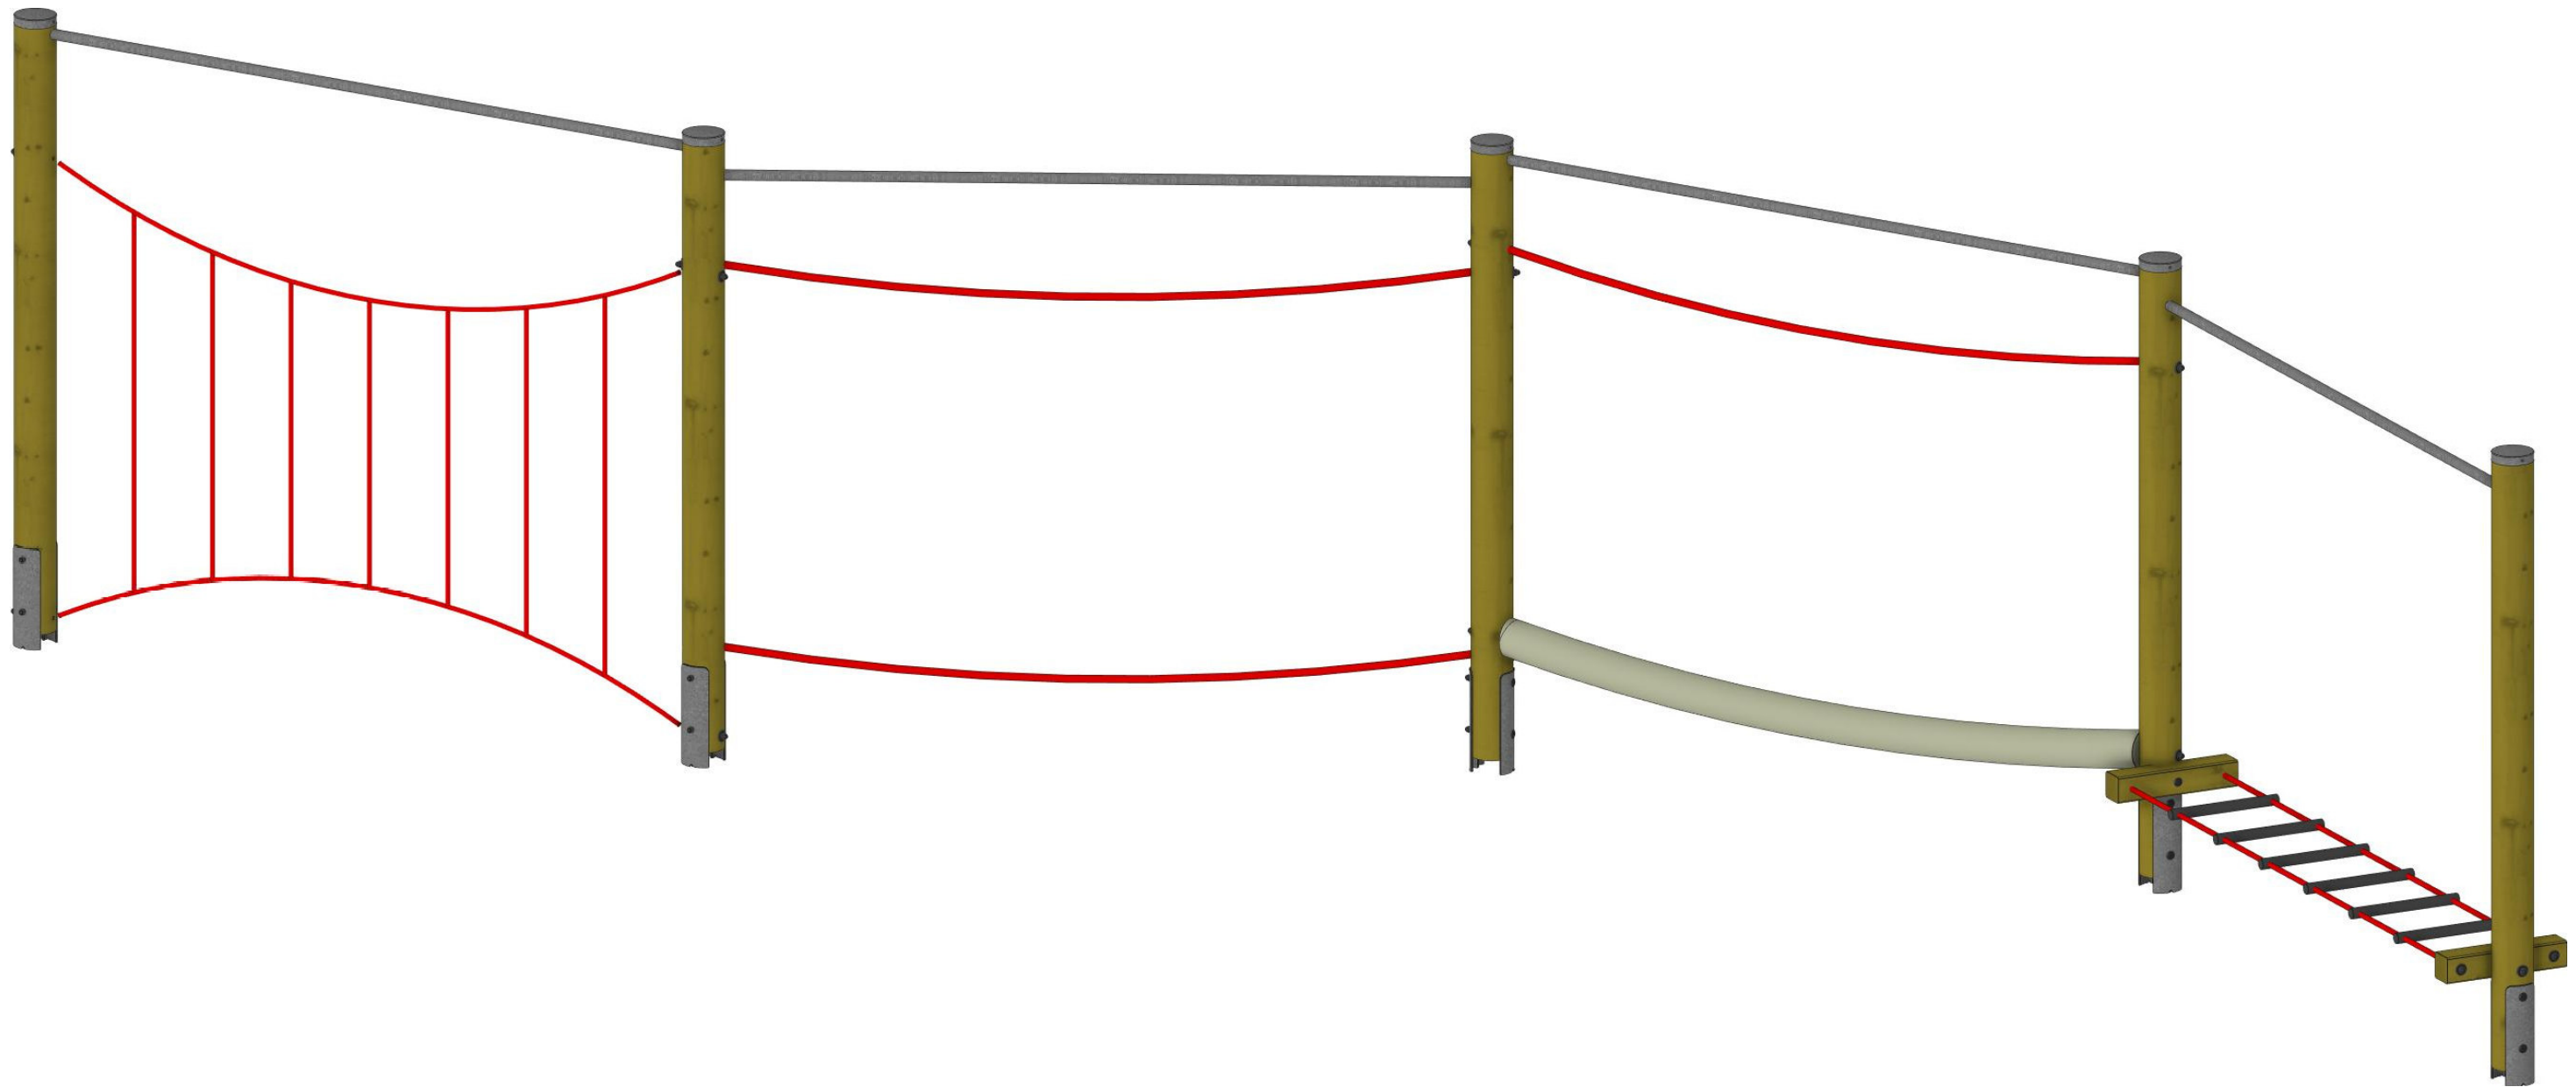

PIEPER - HOLZ GmbH,
 Assinghausen
 59939 Olsberg
 Tel: +49 2962/97110
 www.pieperholz.de



Angebotszeichnung A3

Projektname: Balancierparcour System Professional
 Bestellnummer:
 Projektbearbeiter: nils
 Plannummer: 15 04.12.2023
 Dateiname: Frankenberg DRK KiTa Wigand Gerstenberg 23-02

Weitergabe sowie Vervielfältigung dieses Dokuments, Verwertung und Mitteilung seines Inhalts sind verboten, soweit nicht ausdrücklich gestattet. Zuwiderhandlungen verpflichten zu Schadensersatz. Alle Rechte für den Fall der Patent-, Gebrauchsmuster- oder Geschmacksmustereintragung vorbehalten.