

24-010 Seilklettergarten Ilsenburg Fundamente

Nr. PL	Name	Material	Anzahl	Breite	Länge	Höhe	Tiefe	Volumen
1	Fundament	Beton C12/15	12	0.600	0.600	0.550	0.750	1.927
			14					

Niedrigseil-/Kletterparcour
 Platzbedarf/Fallraum: 12.55m x 7.68m / 72.52qm
 Außenmaße: L/B/H: 9.33m/4.16m/2.60m
 Schwerstes Bauteil: Climbingwand: ca. 220.00kg
 Größtes Bauteil: Climbingwand: 2.00 x 2.00 x 0.28m
 zul. Bodenarten: *Rasen, Sand, Kies, Holzschnitzel, synthetischer Fallschutz
 *Rasen nur in Deutschland bis max. Fallhöhe 1.50m

Spielalter: 3-14 Jahre
 max. freie Fallhöhe 2.55m
Hinweis zu Bauteilen aus HDPE / HPL Platten:
Wenn die Farbe nicht ausdrücklich auf der Zeichnung und Auftragsbestätigung angegeben ist, erfolgt die Auswahl nach Lagerbestand



PIEPER - HOLZ GmbH,
 Assinghausen
 59939 Olsberg
 Tel: +49 2962/97110
 www.pieperholz.de



Angebotszeichnung M 1:75 A3

Projektname: Seilklettergarten Ilsenburg
 Bestellnummer: 24-010
 Projektbearbeiter: nils
 Plannummer: 16 20.11.2025
 Dateiname: 24-010 Seilklettergarten Ilsenburg

Weitergabe sowie Vervielfältigung dieses Dokuments, Verwertung und Mitteilung seines Inhalts sind verboten, soweit nicht ausdrücklich gestattet. Zuwiderhandlungen verpflichten zu Schadensersatz. Alle Rechte für den Fall der Patent-, Gebrauchsmuster- oder Geschmacksmustereintragung vorbehalten.

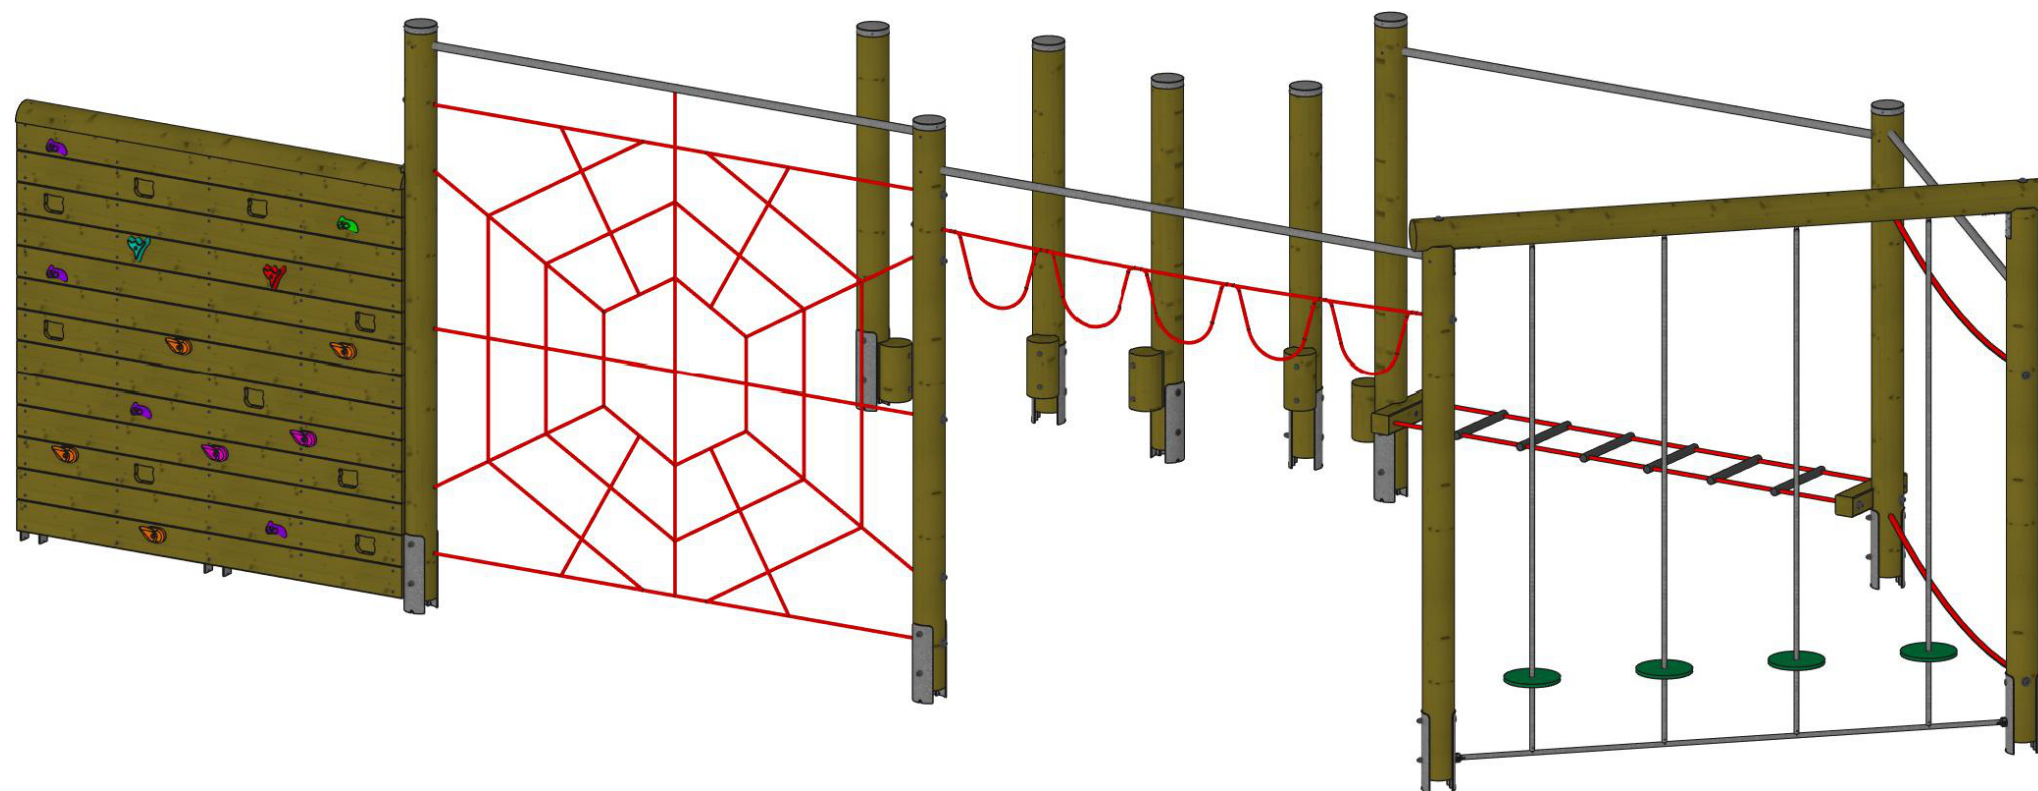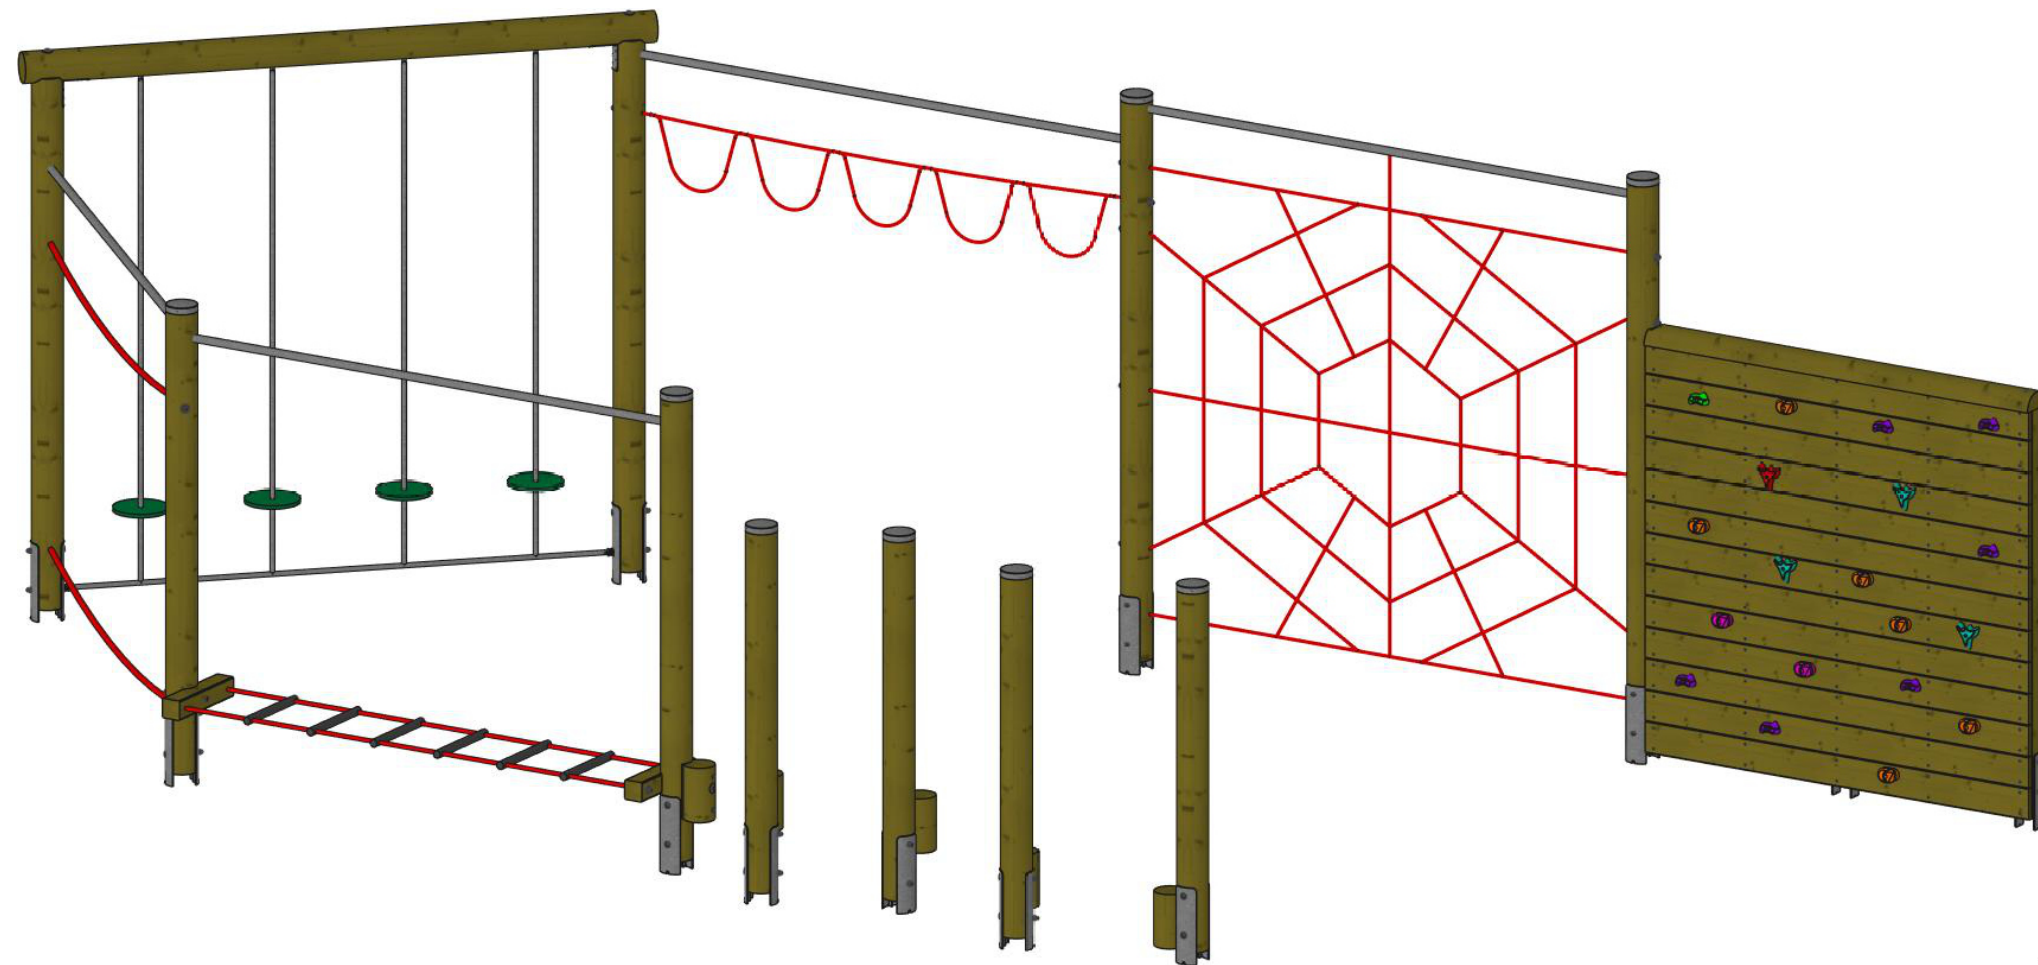

PIEPER - HOLZ GmbH,
Assinghausen
59939 Olsberg
Tel: +49 2962/97110
www.pieperholz.de



Angebotszeichnung A3

Projektname: Seilklettergarten Isenburg
Bestellnummer: 24-010
Projektbearbeiter: nils
Plannummer: 15 20.11.2025
Dateiname: 24-010 Seilklettergarten Isenburg

Weitergabe sowie Vervielfältigung dieses Dokuments, Verwertung und Mitteilung seines Inhalts sind verboten, soweit nicht ausdrücklich gestattet. Zuwiderhandlungen verpflichten zu Schadenersatz. Alle Rechte für den Fall der Patent-, Gebrauchsmuster- oder Geschmacksmustereintragung vorbehalten.