



PIEPER - HOLZ GmbH,  
Assinghausen  
59939 Olsberg  
Tel: +49 2962/97110  
www.pieperholz.de



Angebotszeichnung Ansicht 1

A3

Projektname: Spielanlage "Soest"  
Bestellnummer: 51p-028  
Projektbearbeiter: nils  
Plannummer: 15 06.06.2024  
Dateiname: 51p-028 Spielanlage Soest

Weitergabe sowie Vervielfältigung dieses Dokuments, Verwertung und Mitteilung seines Inhalts sind verboten, soweit nicht ausdrücklich gestattet. Zuwiderhandlungen verpflichten zu Schadensersatz. Alle Rechte für den Fall der Patent-, Gebrauchsmuster- oder Geschmacksmustereintragung vorbehalten.



PIEPER - HOLZ GmbH,  
Assinghausen  
59939 Olsberg  
Tel: +49 2962/97110  
www.pieperholz.de




Angebotszeichnung Ansicht 2

A3

Projektname: Spielanlage "Soest"  
Bestellnummer: 51p-028  
Projektbearbeiter: nils  
Plannummer: 15 06.06.2024  
Dateiname: 51p-028 Spielanlage Soest

Weitergabe sowie Vervielfältigung dieses Dokuments, Verwertung und Mitteilung seines Inhalts sind verboten, soweit nicht ausdrücklich gestattet. Zuwiderhandlungen verpflichten zu Schadenersatz. Alle Rechte für den Fall der Patent-, Gebrauchsmuster- oder Geschmacksmustereintragung vorbehalten.

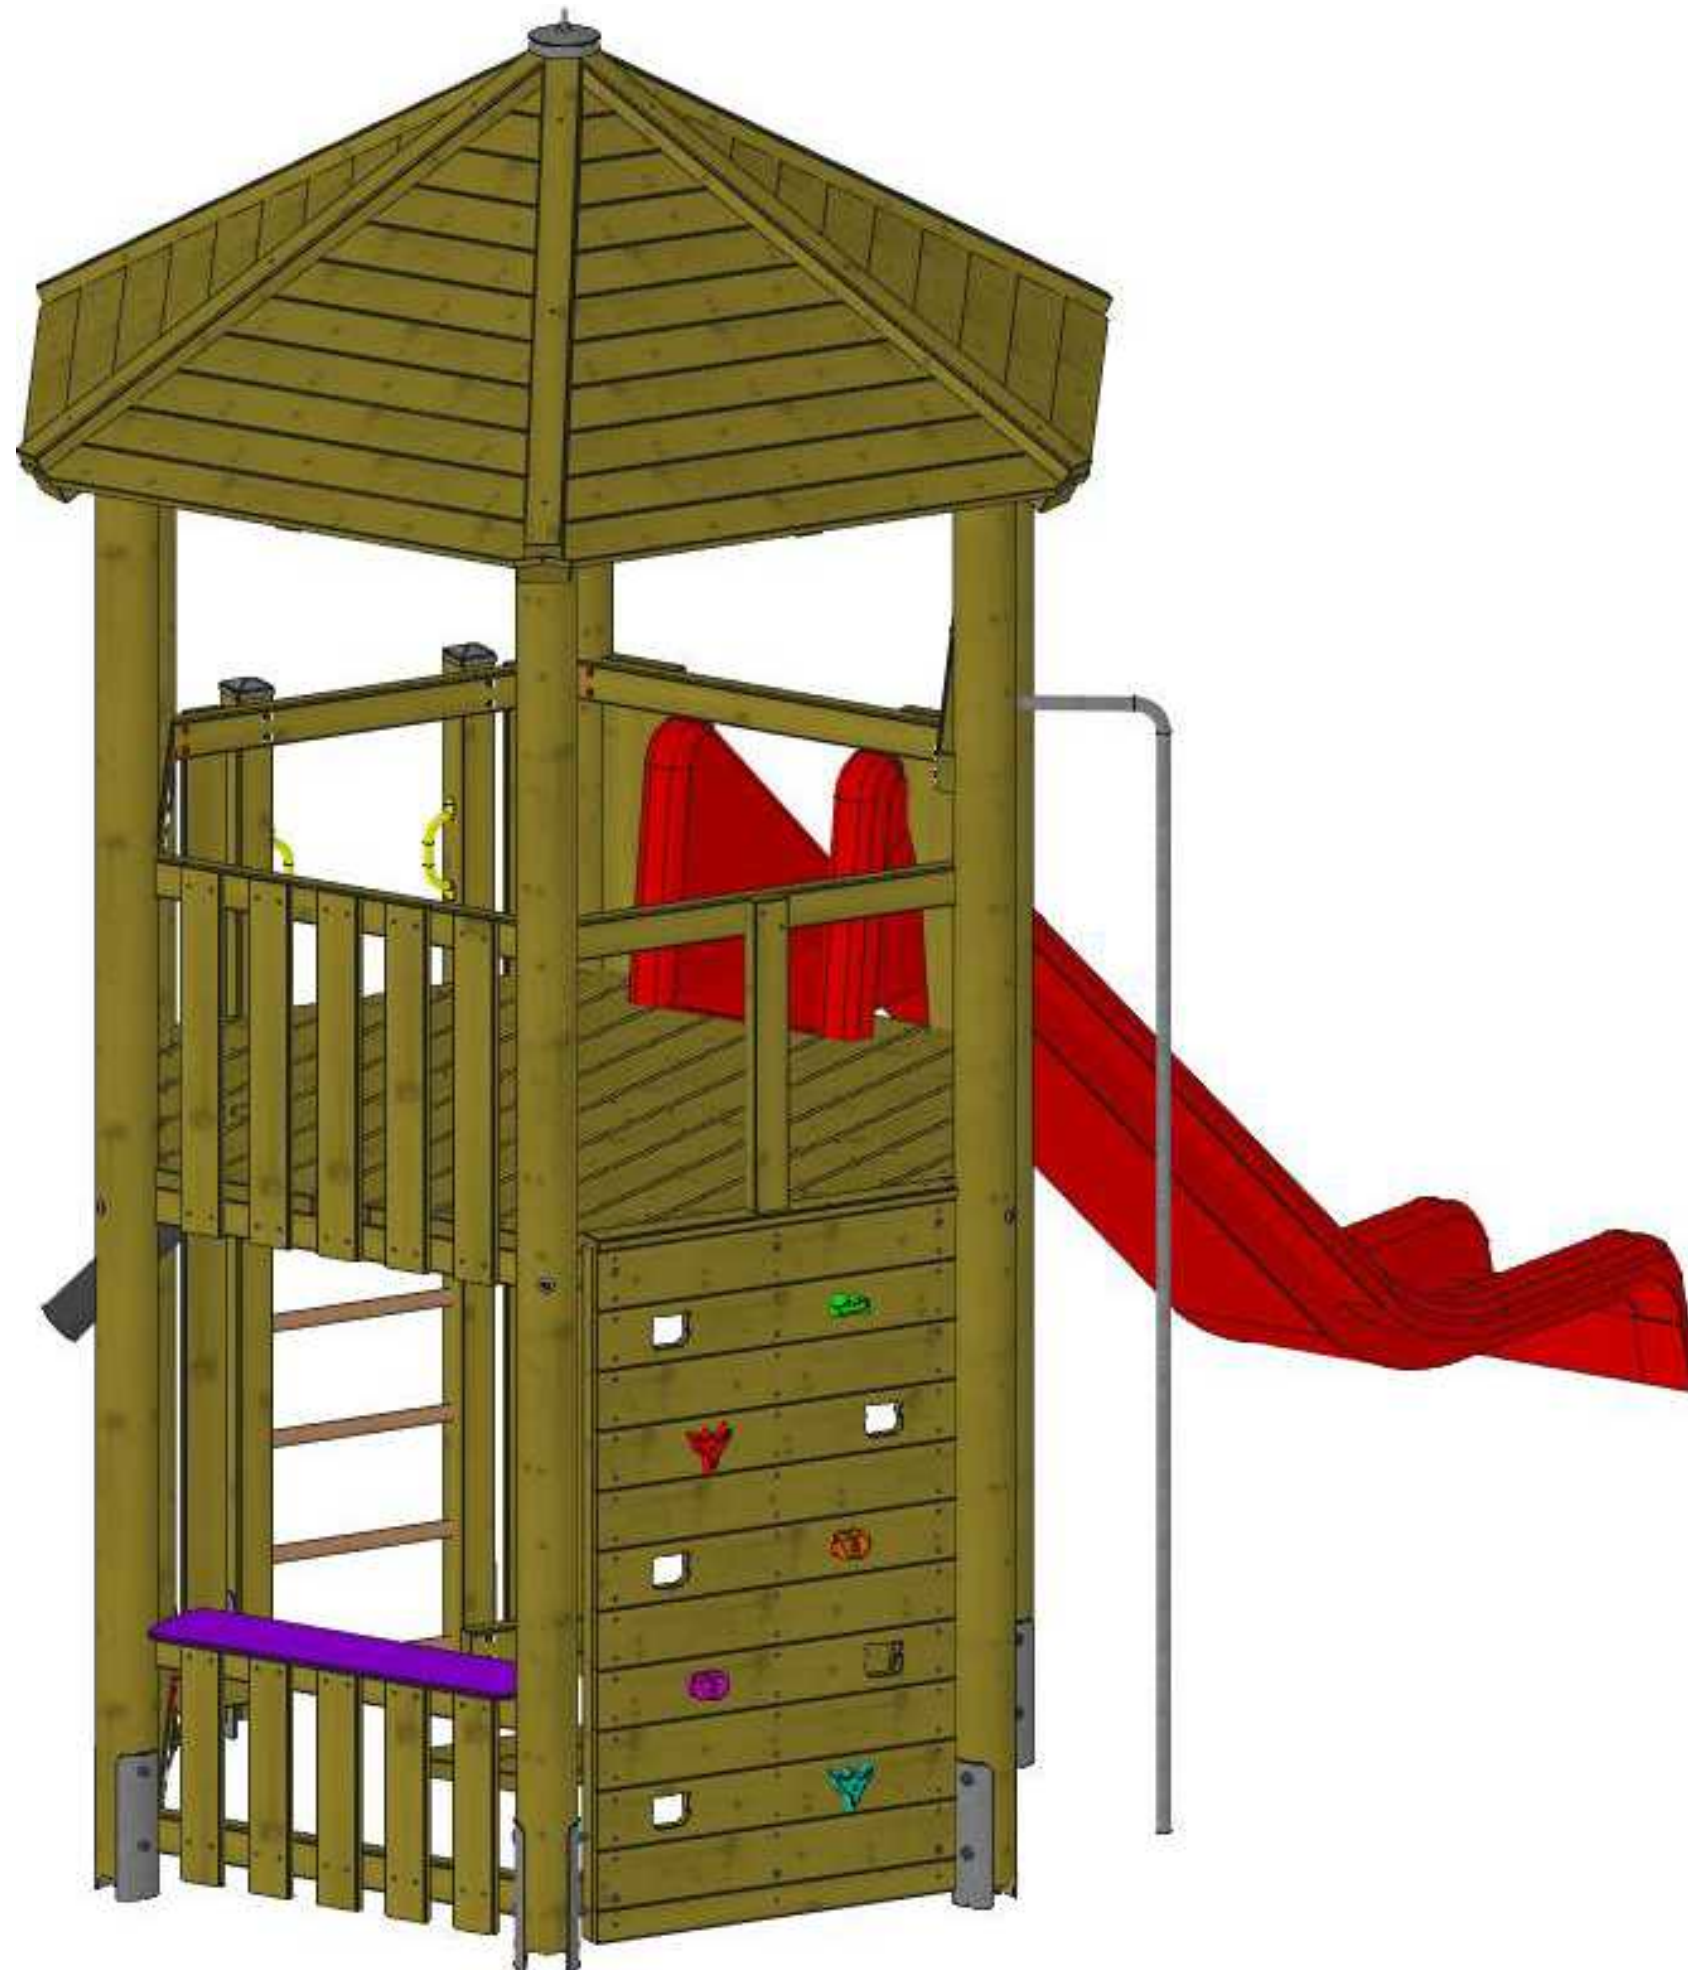

PIEPER - HOLZ GmbH,  
Assinghausen  
59939 Olsberg  
Tel: +49 2962/97110  
www.pieperholz.de




Angebotszeichnung Ansicht 3

A3

Projektname: Spielanlage "Soest"  
Bestellnummer: 51p-028  
Projektbearbeiter: nils  
Plannummer: 15 06.06.2024  
Dateiname: 51p-028 Spielanlage Soest

Weitergabe sowie Vervielfältigung dieses Dokuments, Verwertung und Mitteilung seines Inhalts sind verboten, soweit nicht ausdrücklich gestattet. Zuwiderhandlungen verpflichten zu Schadensersatz. Alle Rechte für den Fall der Patent-, Gebrauchsmuster- oder Geschmacksmustereintragung vorbehalten.

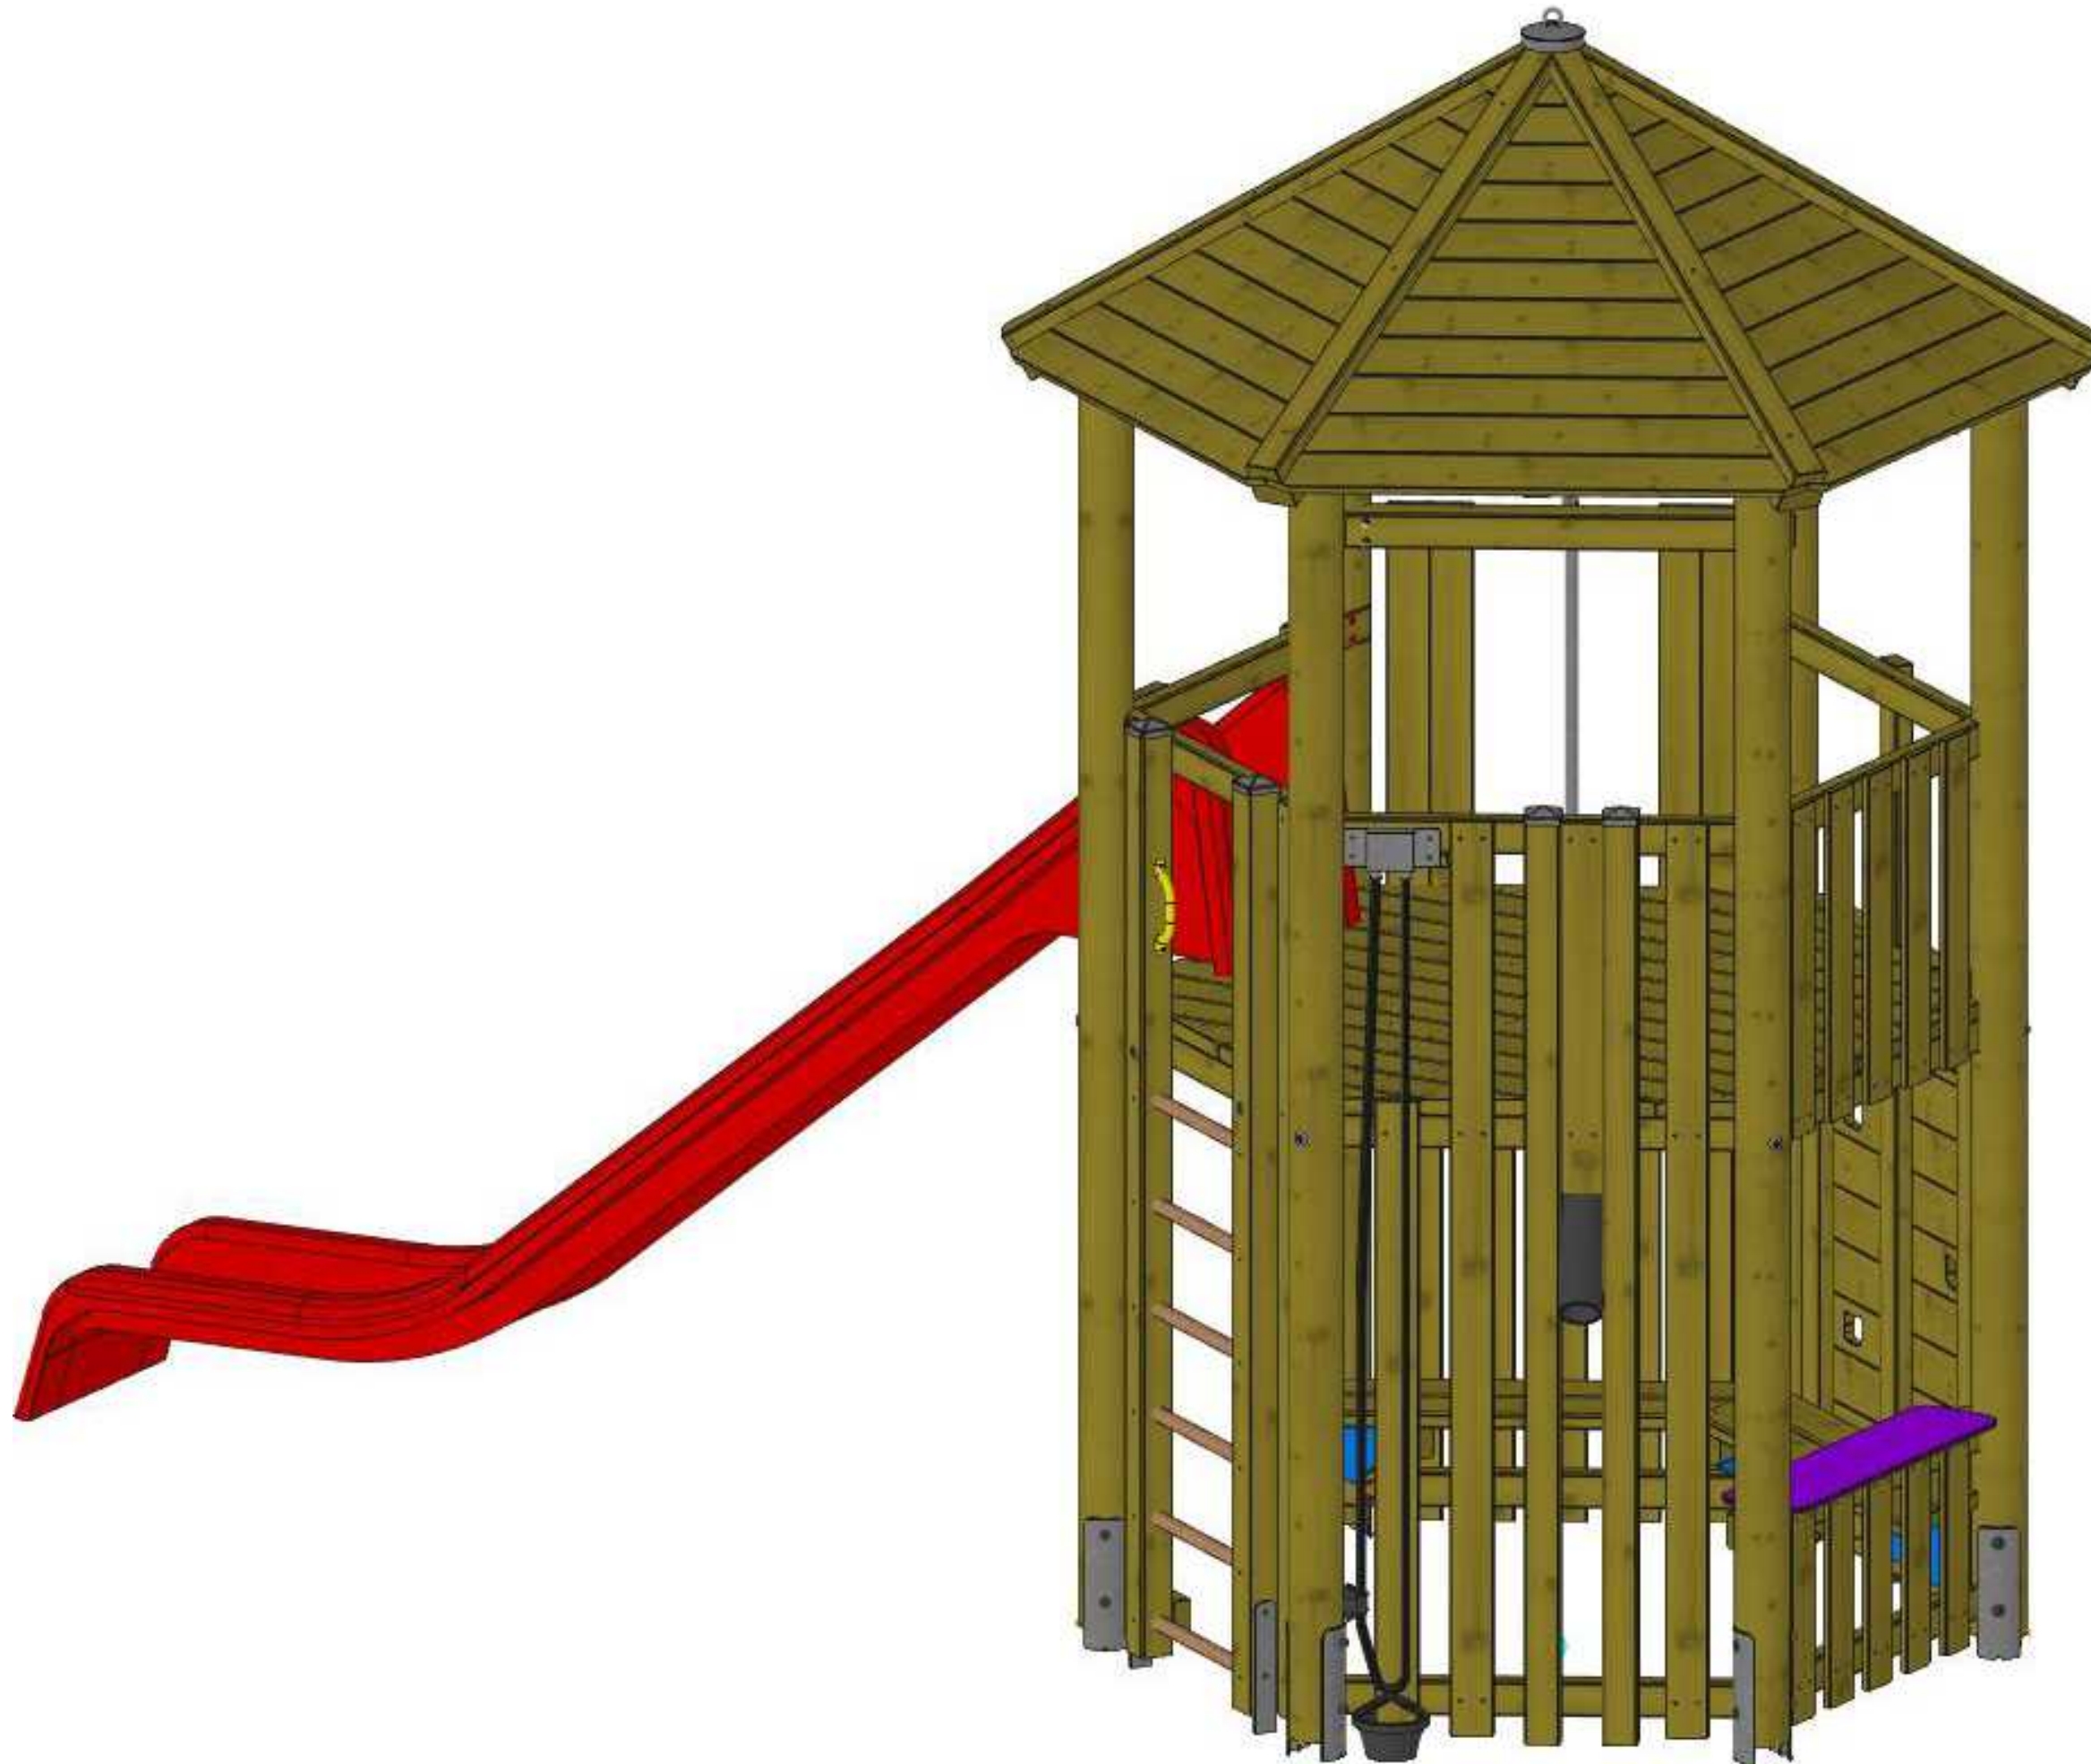

PIEPER - HOLZ GmbH,  
Assinghausen  
59939 Olsberg  
Tel: +49 2962/97110  
www.pieperholz.de




Angebotszeichnung


A3

Projektname: Spielanlage "Soest"  
Bestellnummer: 51p-028  
Projektbearbeiter: nils  
Plannummer: 15 06.06.2024  
Dateiname: 51p-028 Spielanlage Soest

Weitergabe sowie Vervielfältigung dieses Dokuments, Verwertung und Mitteilung seines Inhalts sind verboten, soweit nicht ausdrücklich gestattet. Zuwiderhandlungen verpflichten zu Schadensersatz. Alle Rechte für den Fall der Patent-, Gebrauchsmuster- oder Geschmacksmustereintragung vorbehalten.

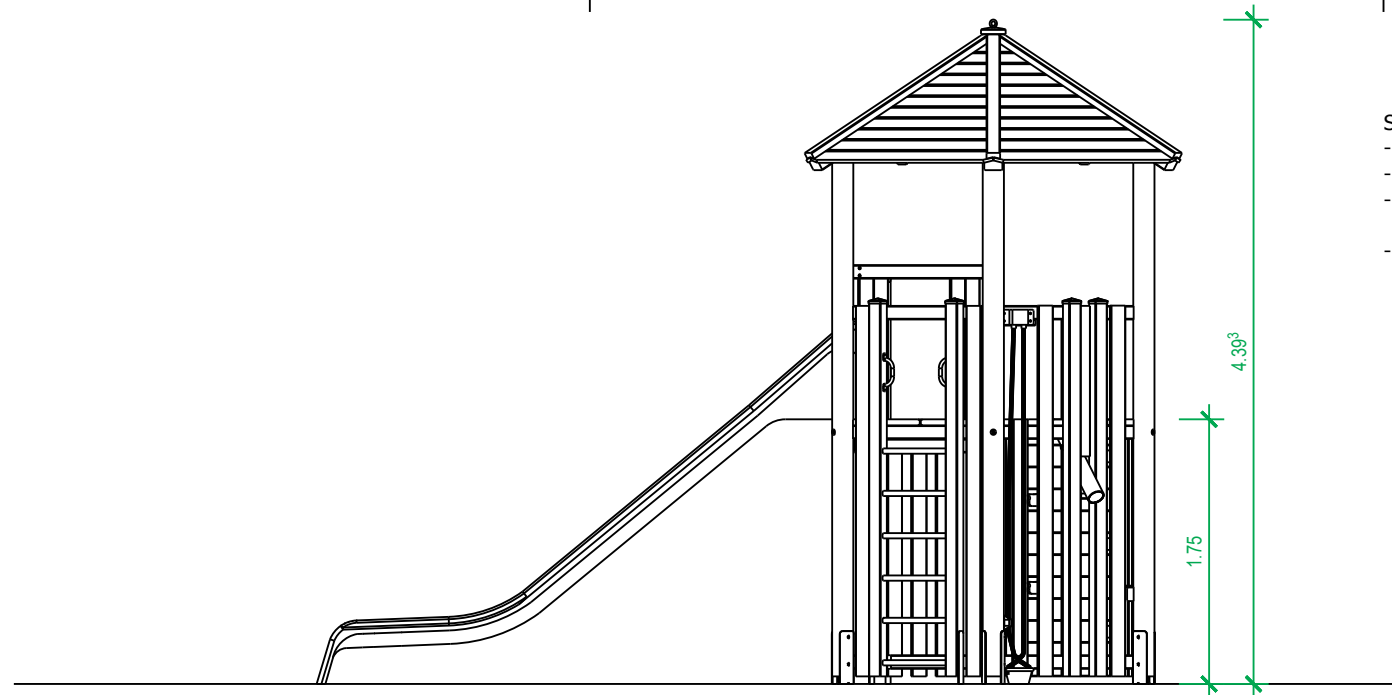

- Sechseckturm Ø2.20m
- Podesthöhe 1.75m
- Walmdach
- Unterbau 2 Seiten auf Lücke geschlossen
- Sitzbank zweischenklig im Unterbau

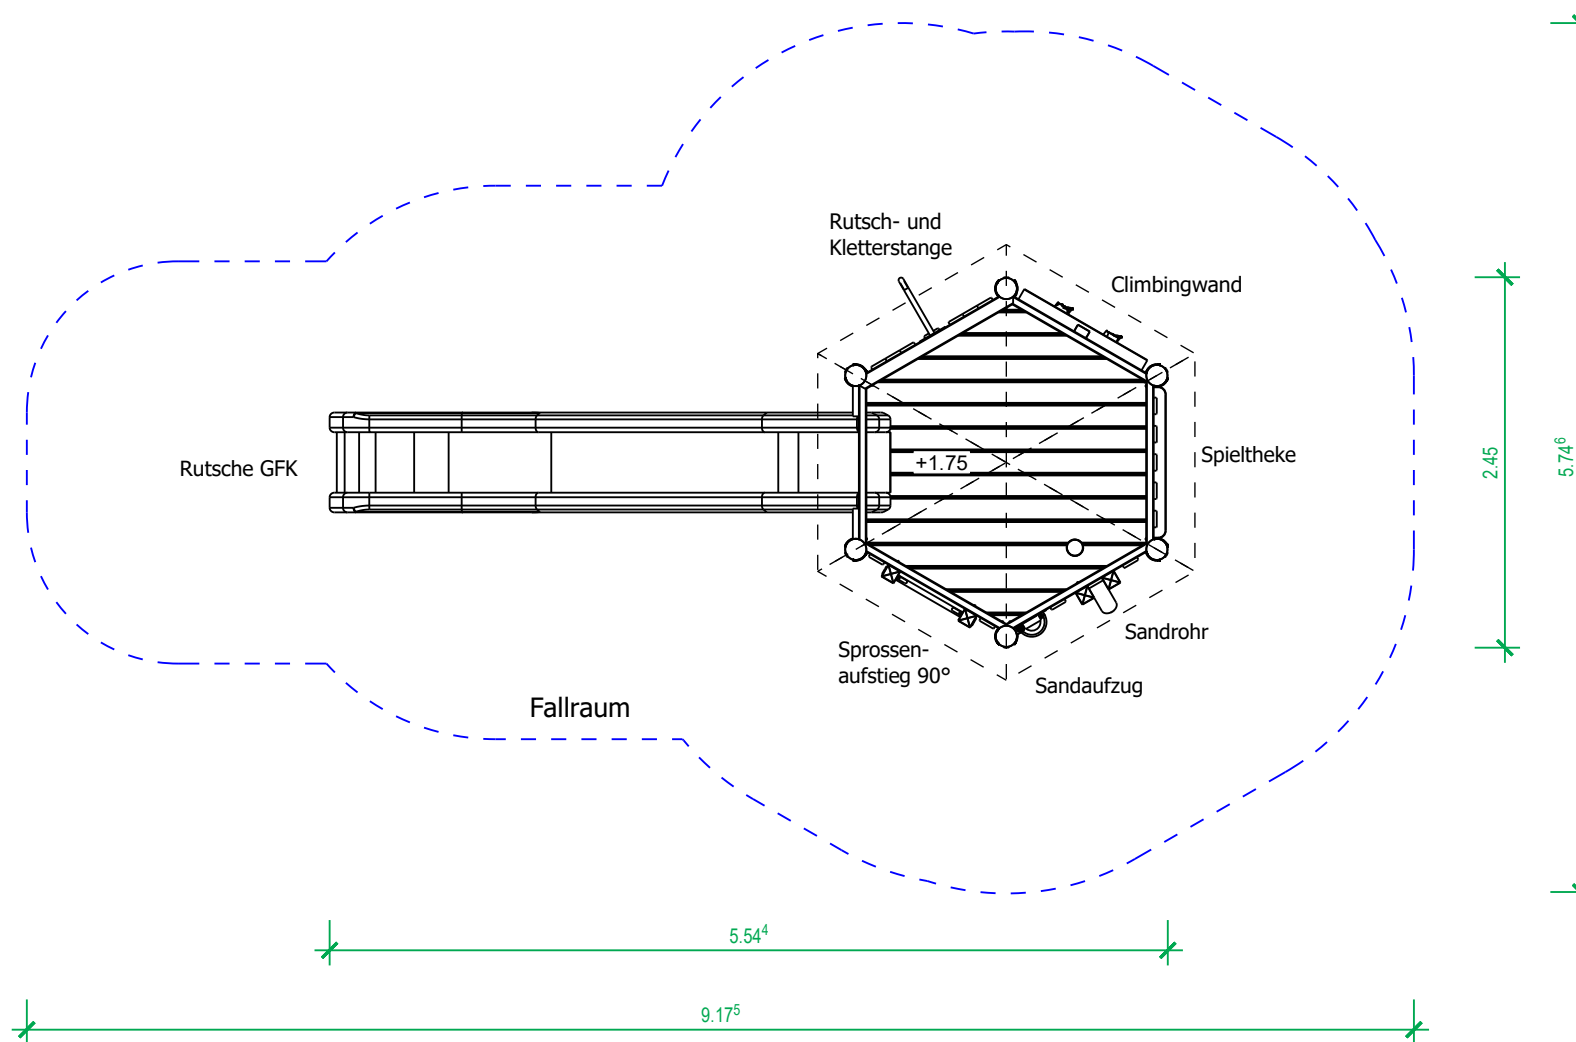

51p-028 Spielanlage Soest Fundamente

Nr. PL	Name	Material	Anzahl	Breite	Länge	Höhe	Tiefe	Volumen
1	Fundament	Beton C16/20	4	0.600	0.600	0.550	0.750	0.643
2	Fundament	Beton C16/20	1	0.500	0.500	0.400	0.600	0.071
3	Fundament	Beton C16/20	2	0.600	0.700	0.550	0.750	0.379
4	Fundament	Beton C16/20	1	0.900	0.500	0.350	0.550	0.112
			8					1.205

Platzbedarf/Fallraum: 9.18m x 5.75m / 36.60qm  
 Außenmaße: L/B/H: 5.55m/2.45m/4.40m  
 Schwerstes Bauteil: Turm: ca. 660.00kg  
 Größtes Bauteil: Turm: Ø2.44m x 4.19m  
 zul. Bodenarten: \*Rasen, Sand, Kies, Holzschnitzel, synthetischer Fallschutz  
 \*Rasen nur in Deutschland bis max. Fallhöhe 1.50m  
 Spielalter: 3-14 Jahre  
 max. freie Fallhöhe: 1.75m

PIEPER - HOLZ GmbH,  
 Assinghausen  
 59939 Olsberg  
 Tel: +49 2962/97110  
 www.pieperholz.de



Angebotszeichnung M 1:50 A3

Projektname: Spielanlage "Soest"  
 Bestellnummer: 51p-028  
 Projektbearbeiter: nils  
 Plannummer: 15 06.06.2024  
 Dateiname: 51p-028 Spielanlage Soest

Weitergabe sowie Vervielfältigung dieses Dokuments, Verwertung und Mitteilung seines Inhalts sind verboten, soweit nicht ausdrücklich gestattet. Zuwiderhandlungen verpflichten zu Schadensersatz. Alle Rechte für den Fall der Patent-, Gebrauchsmuster- oder Geschmacksmustereintragung vorbehalten.