



87°

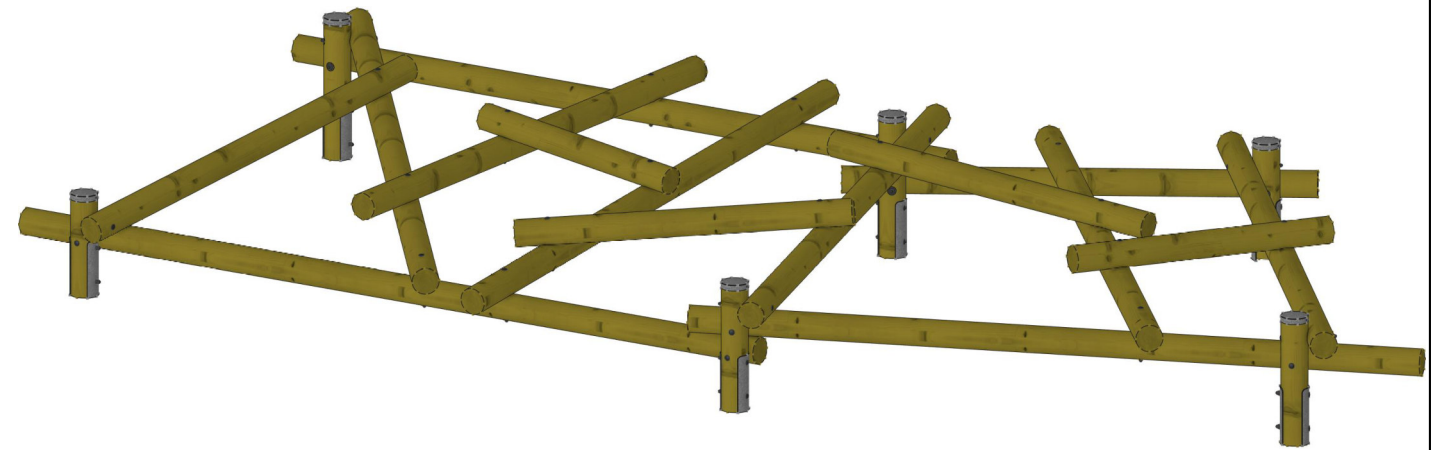

7.72°

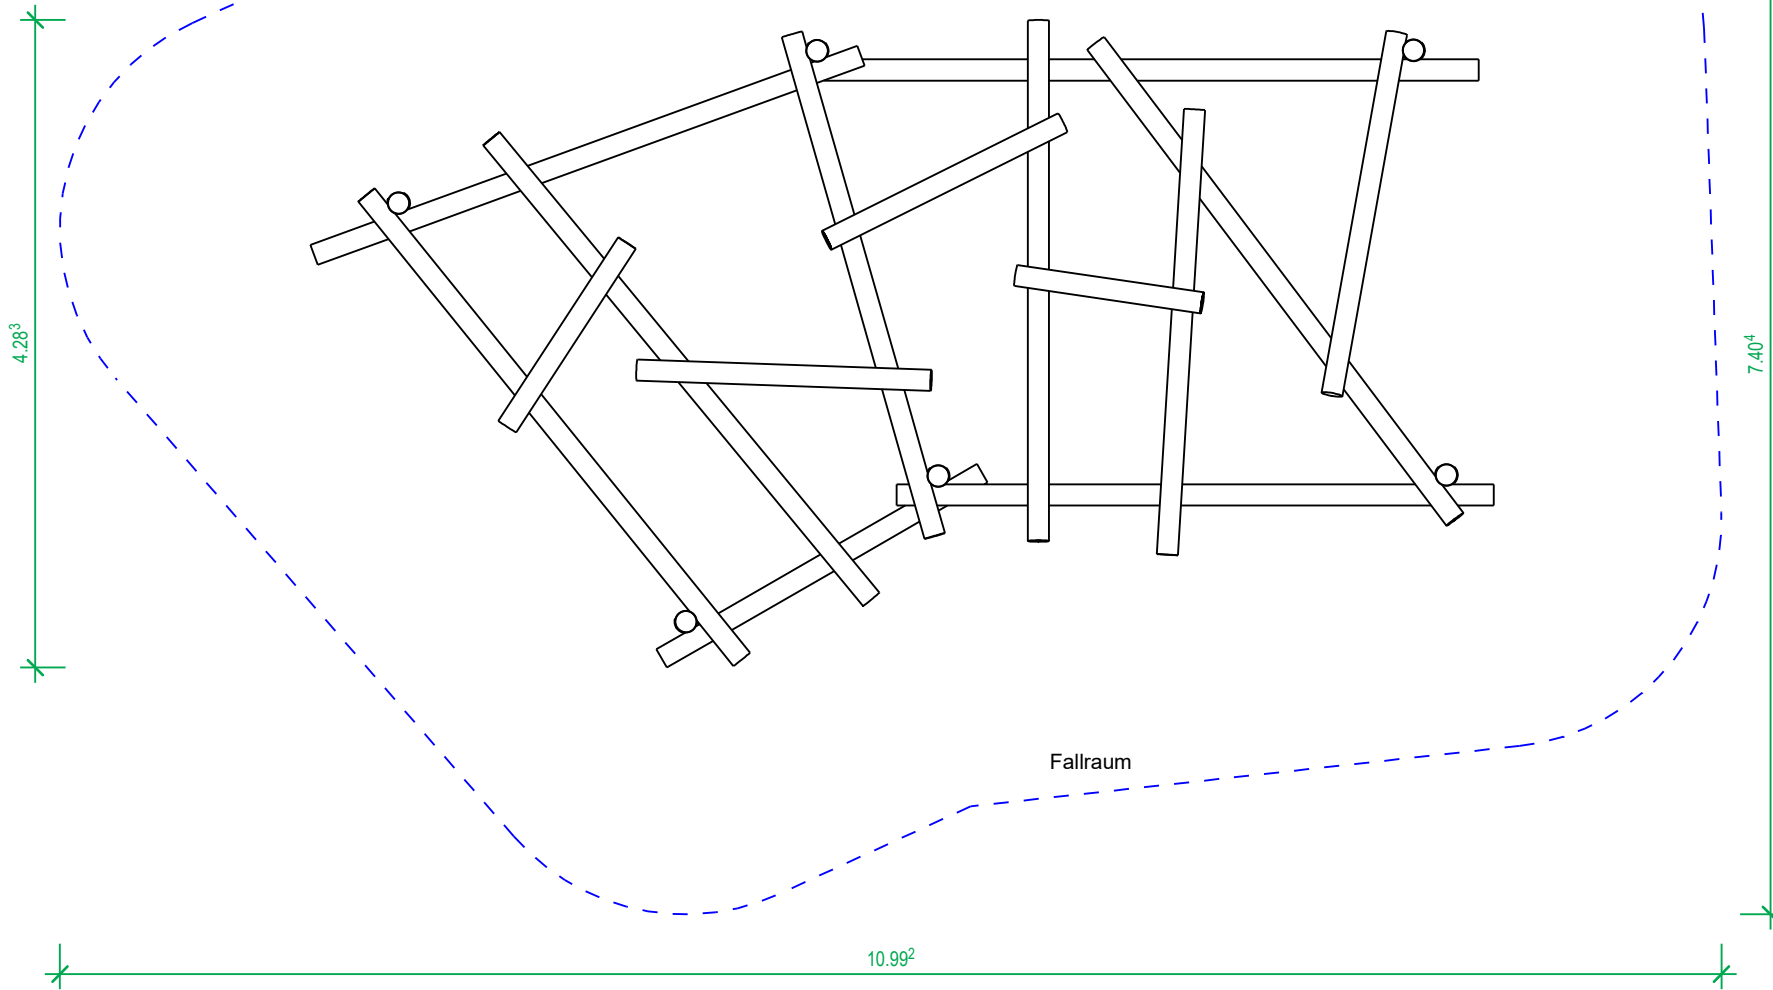

4.28°

7.40°

10.99°

Fallraum

23-020 Balancieranlage Stimmstamm Fundamente

Nr. PL	Name	Material	Anzahl	Breite	Länge	Höhe	Tiefe	Volumen
1	Fundament	Beton C12/15	6	0.600	0.600	0.550	0.750	0.964

Platzbedarf/Fallraum: 11.00m x 7.41m / 18.90qm  
 Außenmaße: L/B/H: 7.73m/4.29m/0.88m  
 Schwerstes Bauteil: Rundholz: ca. 49.00kg  
 Größtes Bauteil: Rundholz: 4.45m x Ø 0.14m  
 zul. Bodenarten: Rasen, Sand, Kies, Holzschnitzel, synthetischer Fallschutz

PIEPER - HOLZ GmbH,  
 Assinghausen  
 59939 Olsberg  
 Tel: +49 2962/97110  
 www.pieperholz.de



Angebotszeichnung M 1:50 A3

Spielalter: 3-14 Jahre  
 max. freie Fallhöhe 0.88m

Projektname: Balancieranlage Stimmstamm  
 Bestellnummer: 23-020  
 Projektbearbeiter: kramer  
 Plannummer: 15 04.12.2025  
 Dateiname: 23-020 Balancieranlage Stimmstamm

**Hinweis zu Bauteilen aus HDPE / HPL Platten:**  
 Wenn die Farbe nicht ausdrücklich auf der Zeichnung und Auftragsbestätigung angegeben ist, erfolgt die Auswahl nach Lagerbestand

Weitergabe sowie Vervielfältigung dieses Dokuments, Verwertung und Mitteilung seines Inhalts sind verboten, soweit nicht ausdrücklich gestattet. Zuwiderhandlungen verpflichten zu Schadensersatz. Alle Rechte für den Fall der Patent-, Gebrauchsmuster- oder Geschmacksmustereintragung vorbehalten.