

11-28-h Kletterschaukelbock Dph 250 ohne Kragarm Fundamente

Nr.	PL	Name	Material	Anzahl	Breite	Länge	Höhe	Tiefe	Volumen
1		Fundament	Beton C12/15	6	0.650	0.650	0.550	0.750	1.146
				6					1.146

Platzbedarf/Fallraum: 0.00m x 0.00m / 49.32qm
 Außenmaße: L/B/H: 0.00m/0.00m/0.00m
 Schwerstes Bauteil: Sprossenaufstieg: ca. 91.00kg
 Größtes Bauteil: Schaukelbalken: 4.95m x 0.16m x 0.16m
 zul. Bodenarten: *Rasen, Sand, Kies, Holzschnitzel, synthetischer Fallschutz
 *Rasen nur in Deutschland bis max. Fallhöhe 1.50m
 Spielalter: 3-14 Jahre
 max. freie Fallhöhe: 2.71m


Hinweis zu Bauteilen aus HDPE / HPL Platten:
 Wenn die Farbe nicht ausdrücklich auf der Zeichnung und Auftragsbestätigung angegeben ist, erfolgt die Auswahl nach Lagerbestand

PIEPER - HOLZ GmbH,
 Assinghausen
 59939 Olsberg
 Tel: +49 2962/97110
 www.pieperholz.de



Angebotszeichnung M 1:50 A3
 Projektname: Kletterschaukelbock ohne Kragarm
 Bestellnummer: 11-028-h
 Projektbearbeiter: josef
 Plannummer: 15 16.07.2025
 Dateiname: 11-028-h Kletterschaukelbock Dph 250 ohne Kragarm

Weitergabe sowie Vervielfältigung dieses Dokuments, Verwertung und Mitteilung seines Inhalts sind verboten, soweit nicht ausdrücklich gestattet. Zuwiderhandlungen verpflichten zu Schadensersatz. Alle Rechte für den Fall der Patent-, Gebrauchsmuster- oder Geschmacksmustereintragung vorbehalten.

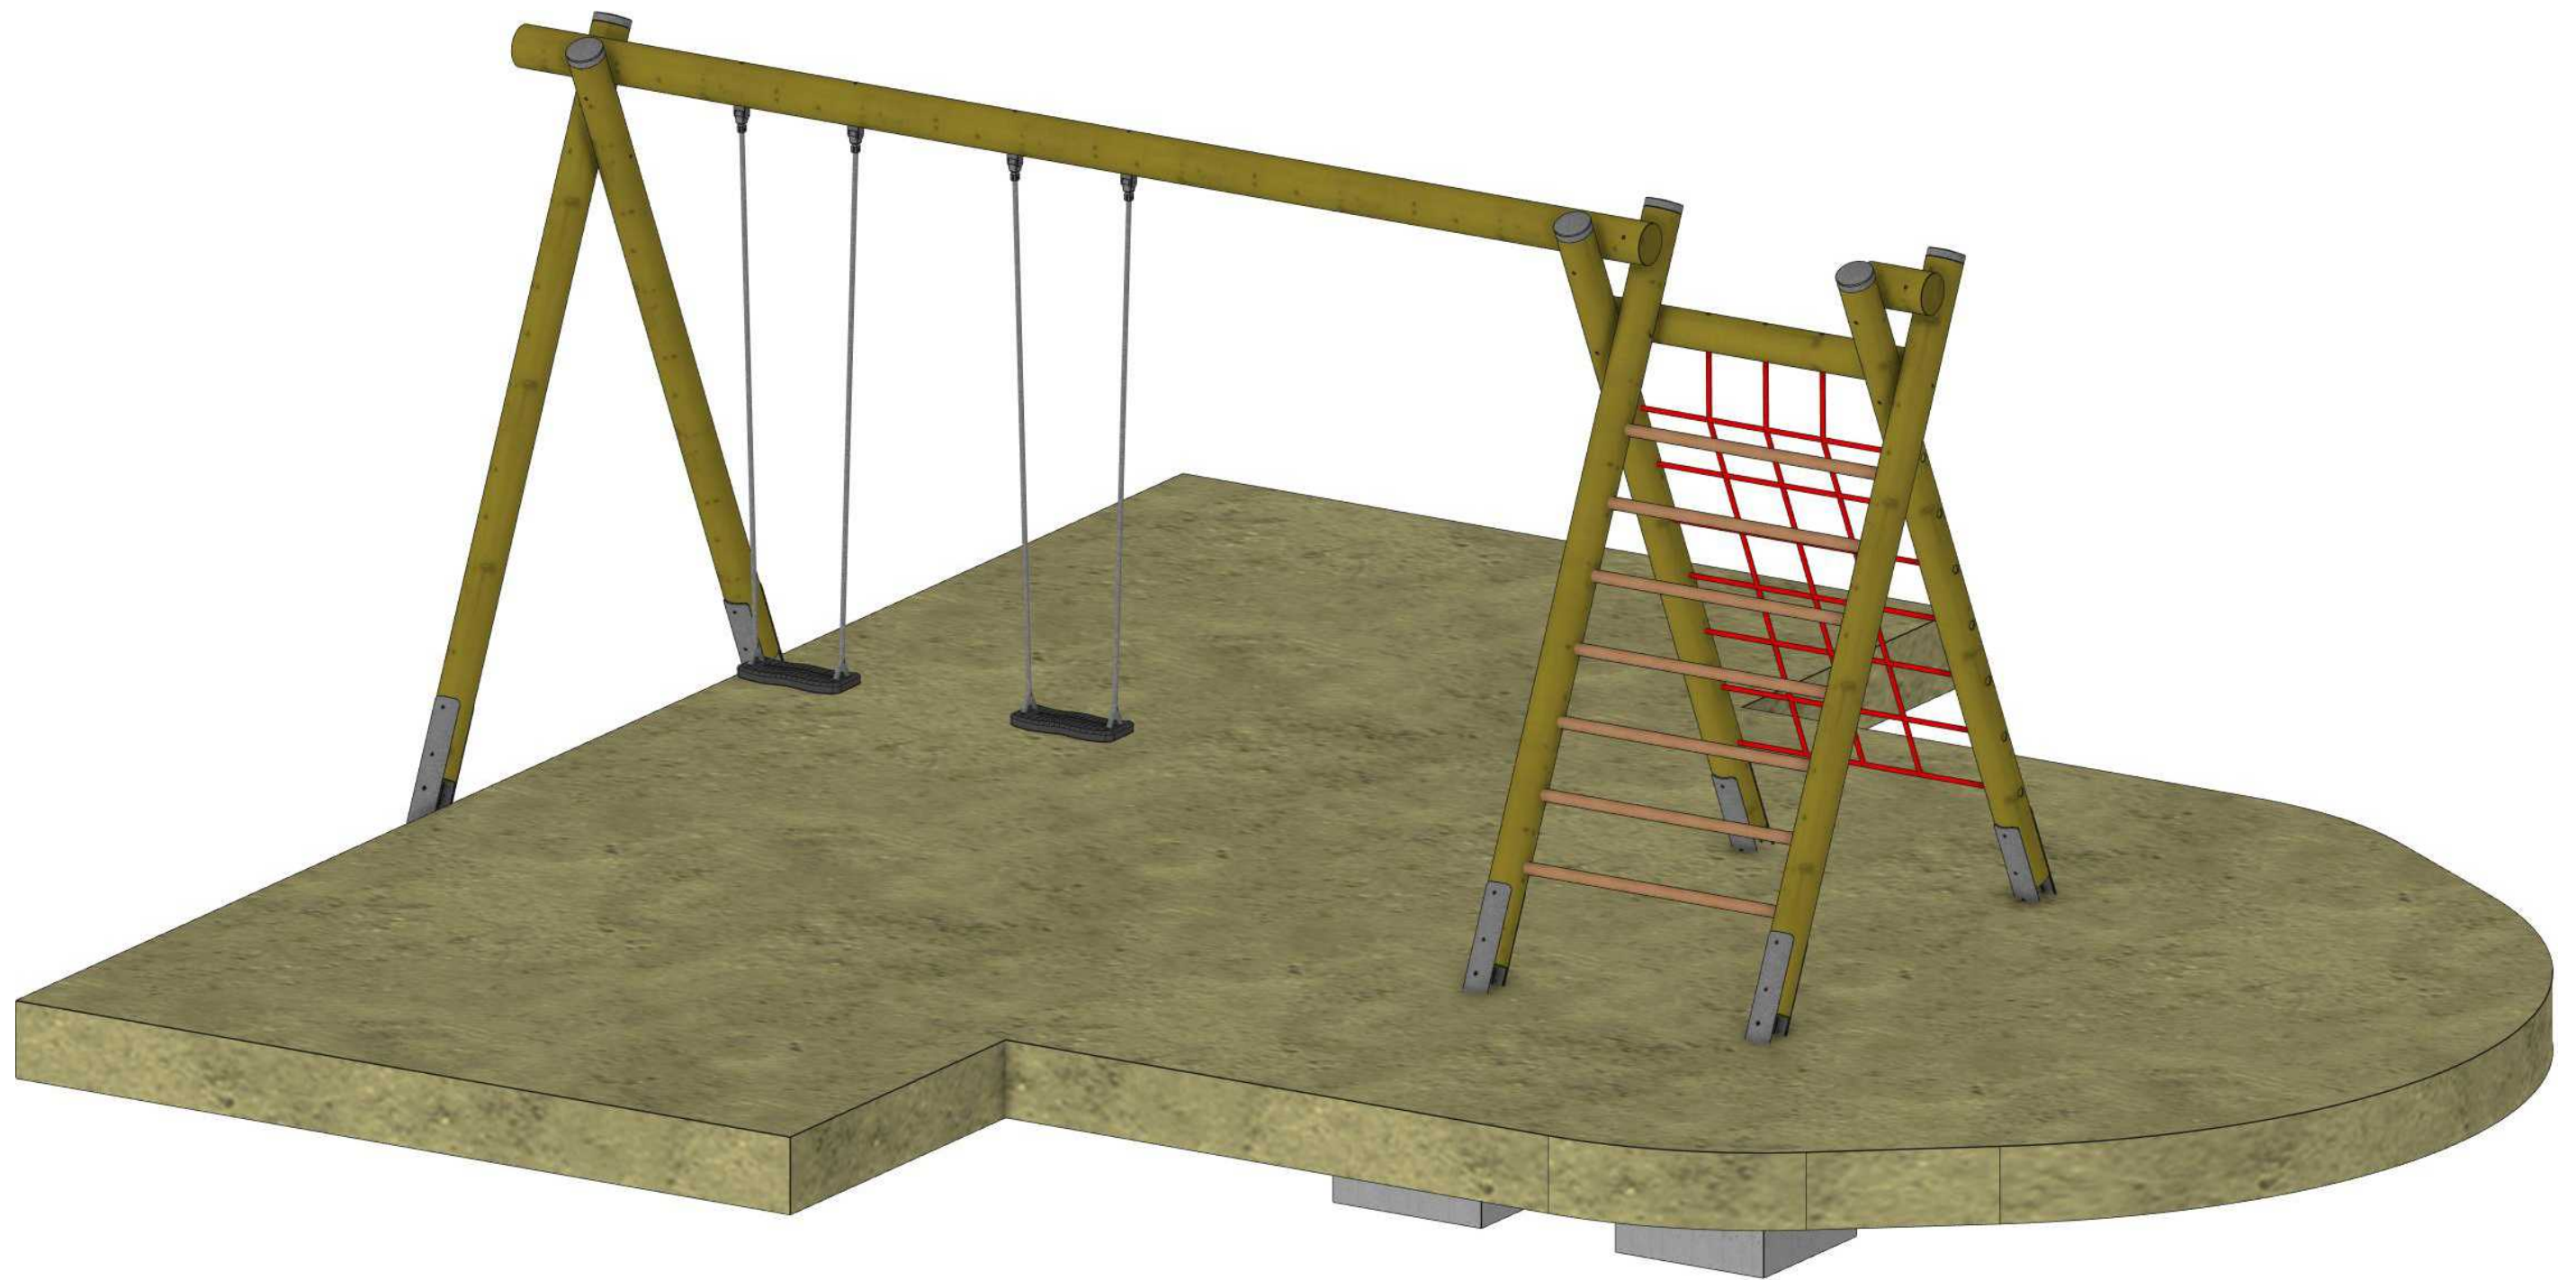

PIEPER - HOLZ GmbH,
Assinghausen
59939 Olsberg
Tel: +49 2962/97110
www.pieperholz.de



Angebotszeichnung M 1:50 A3

Projektname: Kletterschaukelbock ohne Kragarm
Bestellnummer: 11-028-h
Projektbearbeiter: josef
Plannummer: 15 16.07.2025
Dateiname: 11-028-h Kletterschaukelbock Dph 250 ohne Kragarm

Weitergabe sowie Vervielfältigung dieses Dokuments, Verwertung und Mitteilung seines Inhalts sind verboten, soweit nicht ausdrücklich gestattet. Zuwiderhandlungen verpflichten zu Schadenersatz. Alle Rechte für den Fall der Patent-, Gebrauchsmuster- oder Geschmacksmustereintragung vorbehalten.